
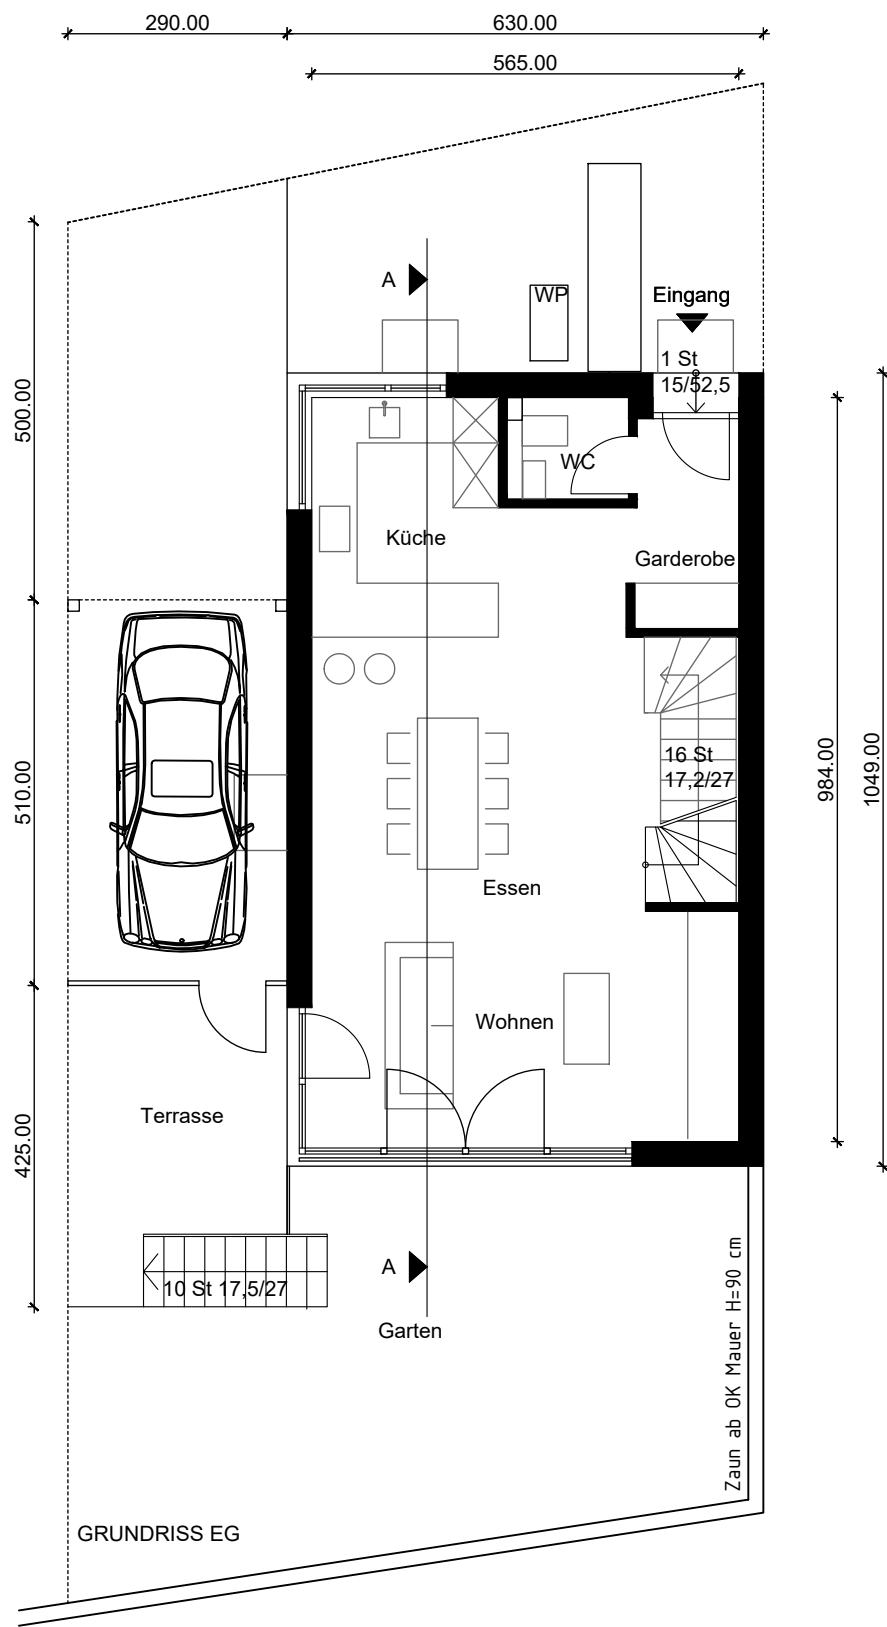


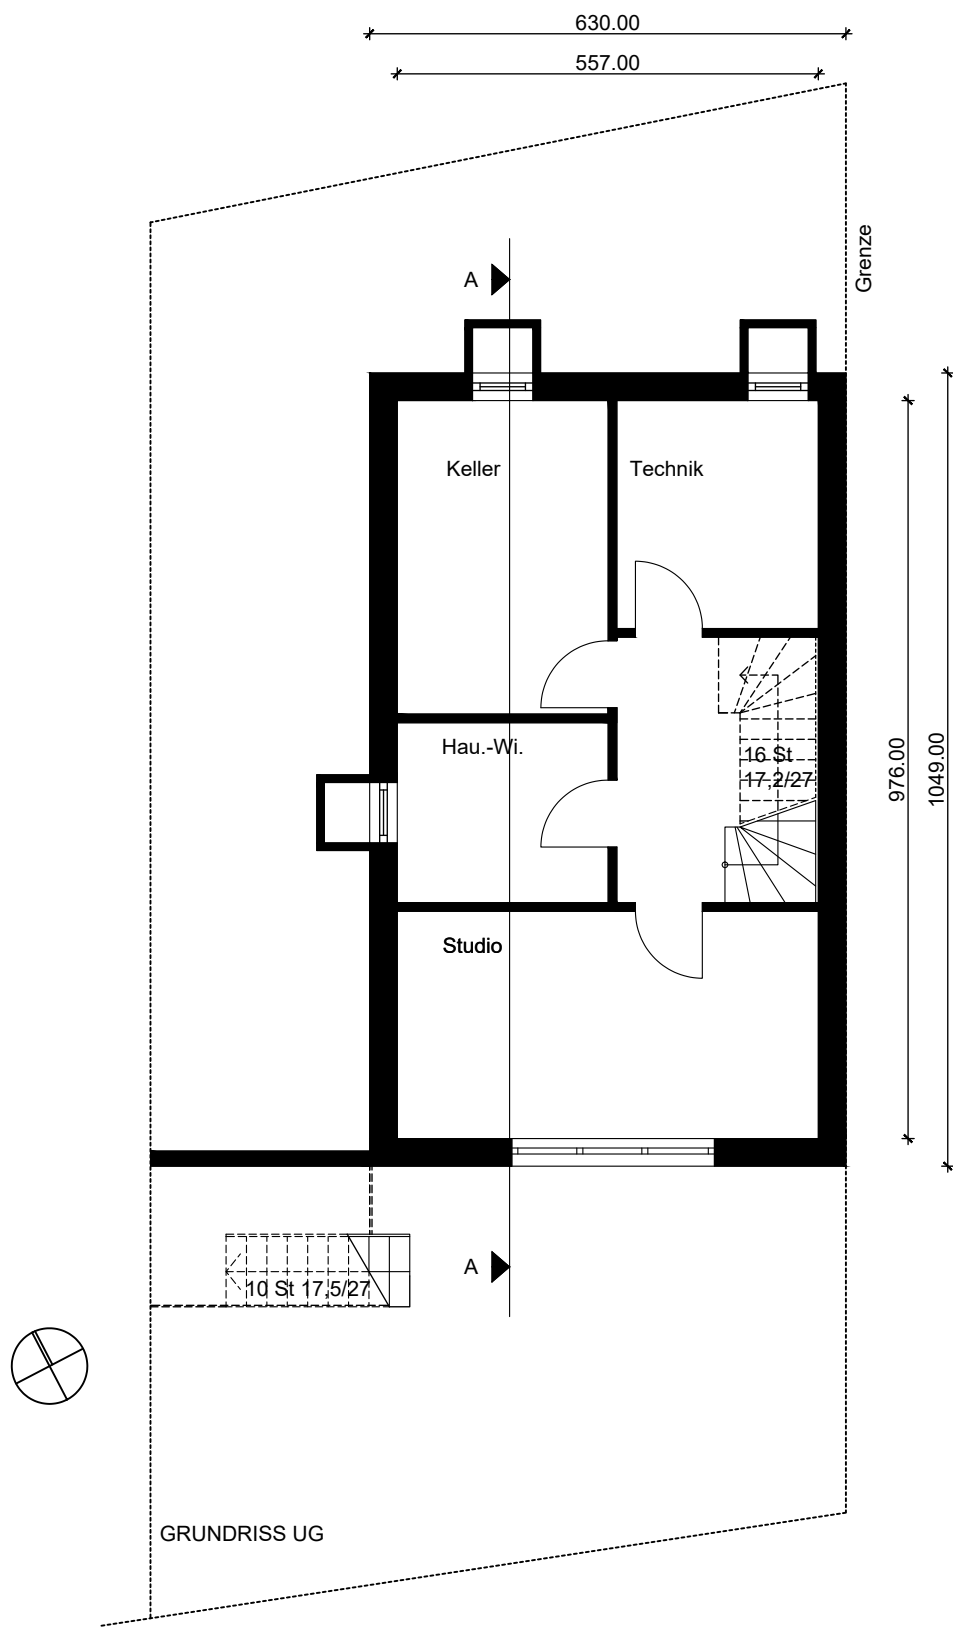

Projekt	NEUBAU 12 KETTENHÄUSER
	Mühlstraße 22-24
	74391 Erligheim
Bauherr	DRÖSE GmbH & Co. KG
	Löchgauer Straße 10
	74391 Erligheim
Planung	LÖFFLER ARCHITEKTEN
	Im Asemwald 6
	70599 Stuttgart
	www.loeffler-architekten.com
	info@loeffler-architekten.com

GRUNDRISSE UG + EG

Plannummer	Index	Maßstab	gezeichnet	Datum
Planung		1:100	LL	07.02.2024