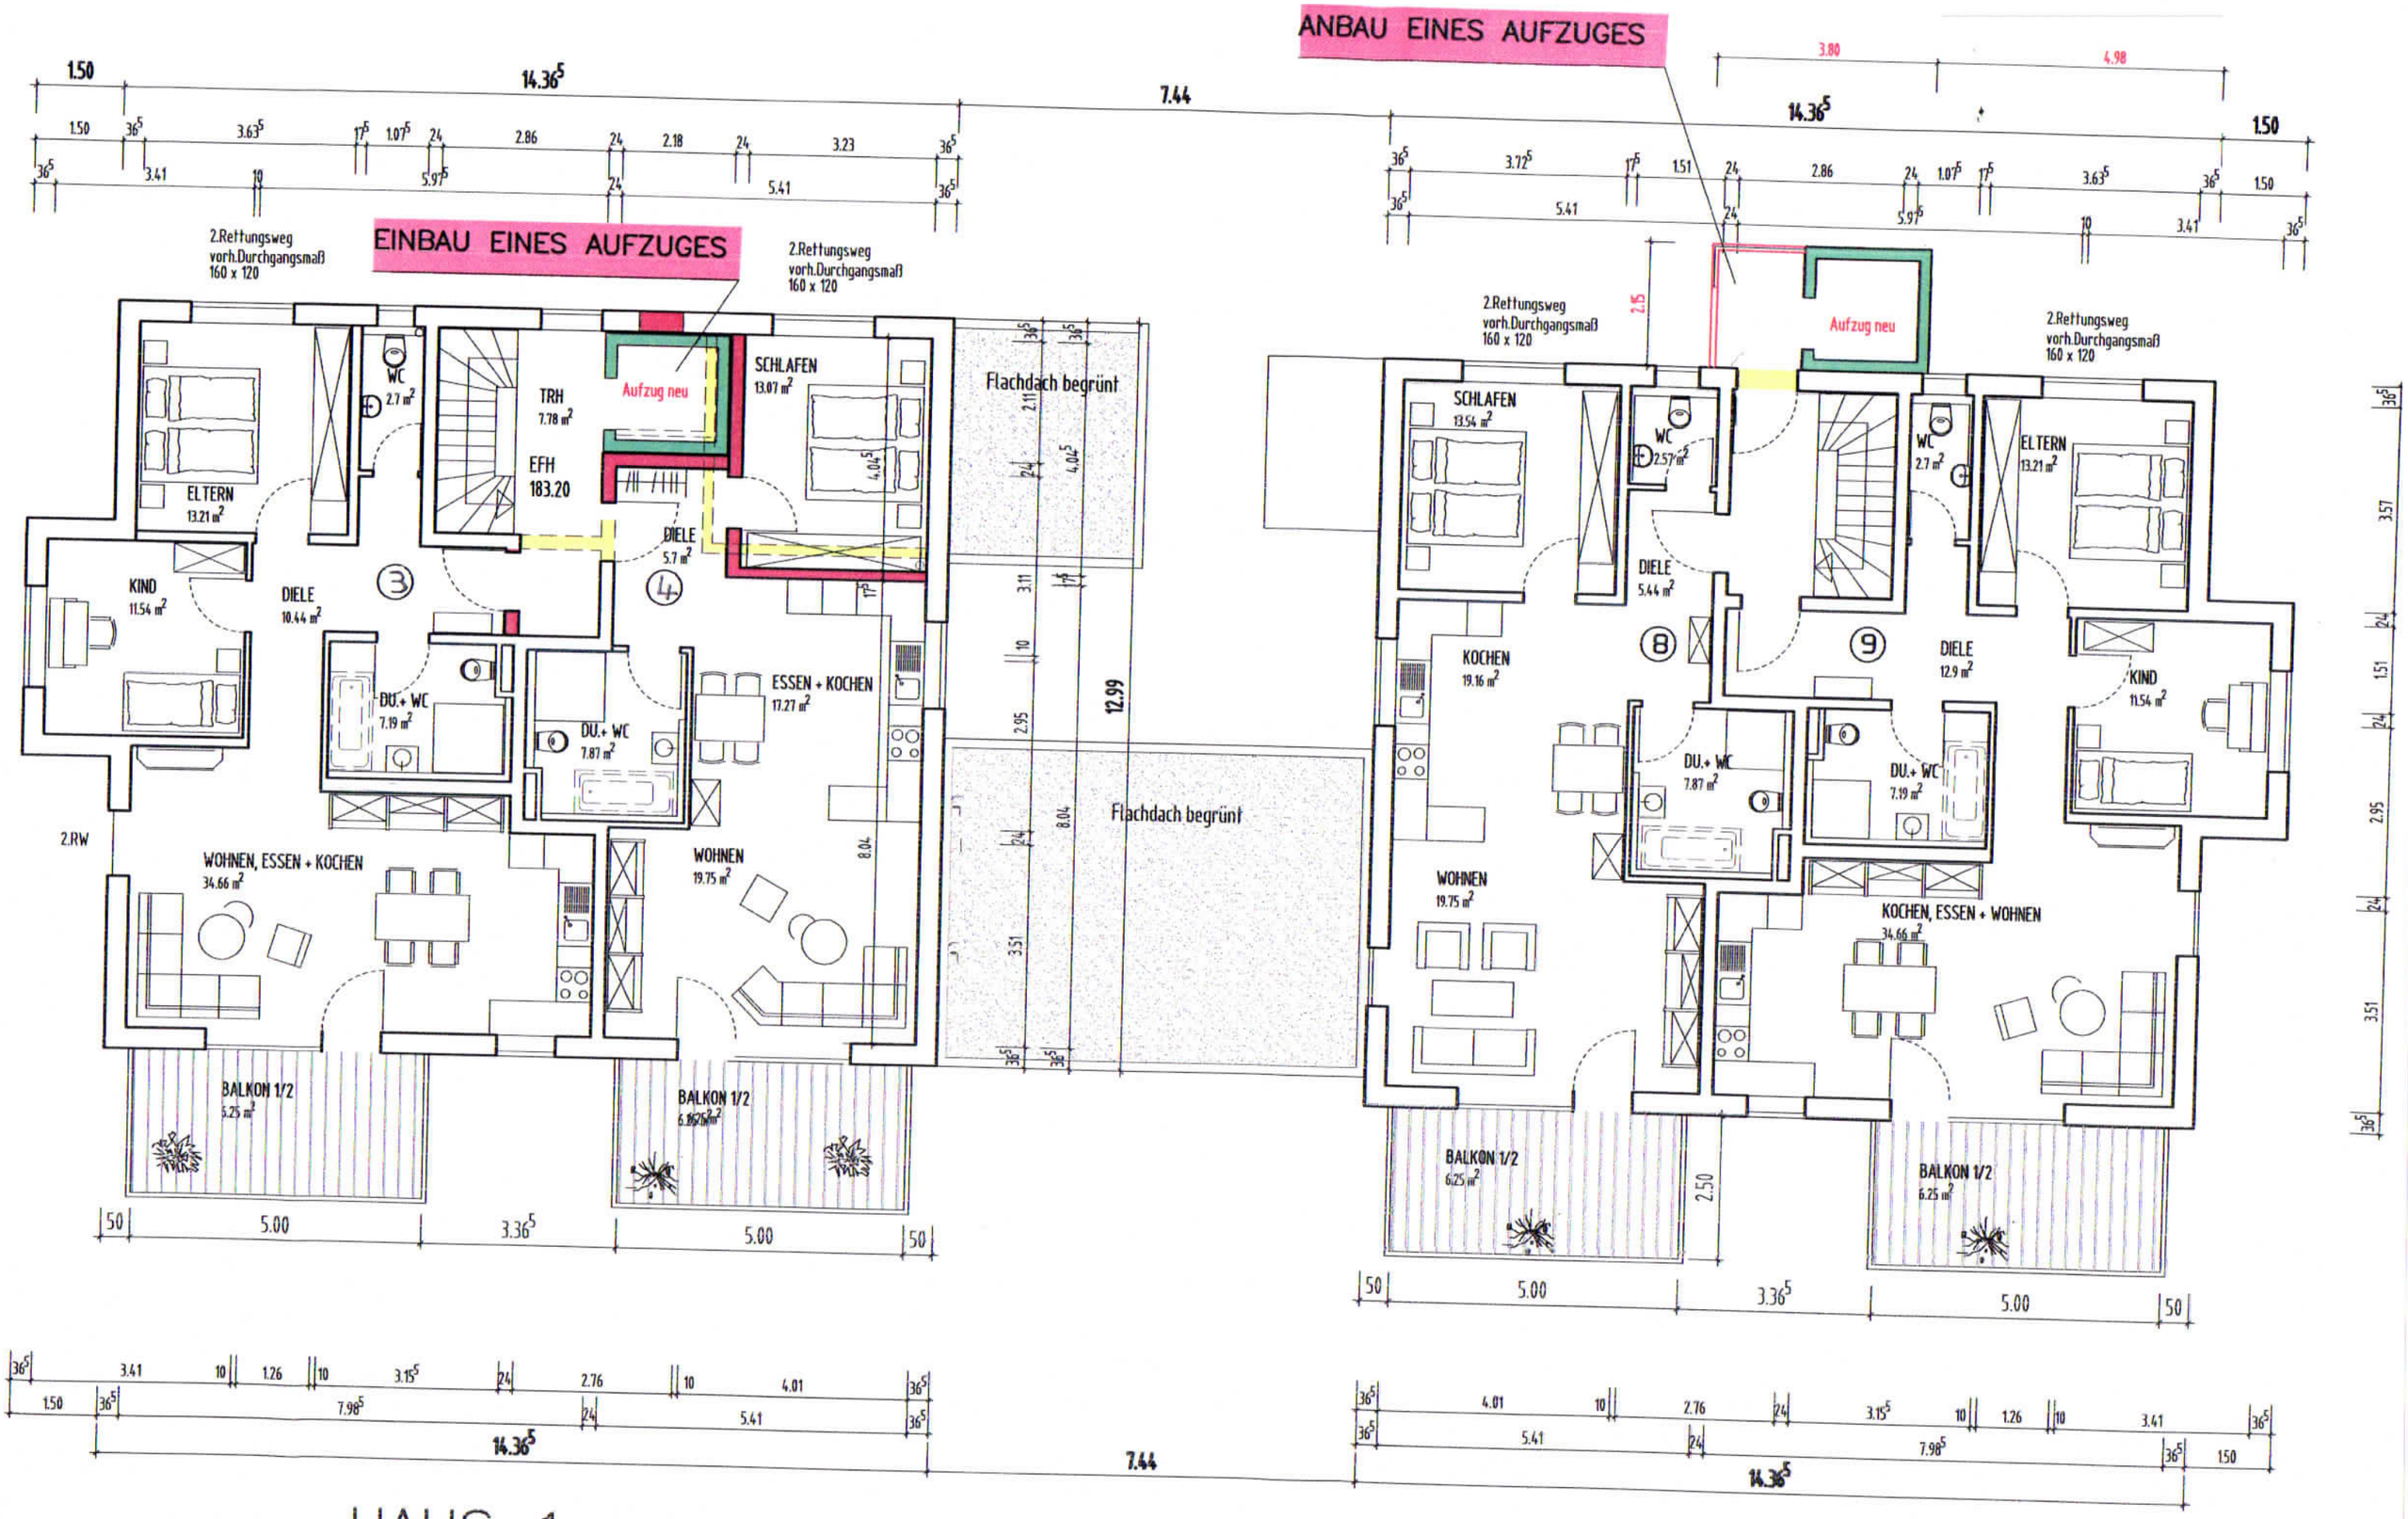
ANBAU EINES AUFZUGES
EINBAU EINES AUFZUGES
2.Rettungsweg vorh.Durchgangsmaß 160 x 120
Aufzug neu
Flachdach begrünt
ELTERN 13.21 m²
KIND 11.54 m²
DIELE 10.44 m²
WC 2.7 m²
TRH 7.78 m²
EFH 183.20
SCHLAFEN 13.07 m²
DIELE 5.7 m²
DU.+ WC 7.19 m²
DU.+ WC 7.87 m²
ESSEN + KOCHEN 17.27 m²
WOHNEN, ESSEN + KOCHEN 34.66 m²
WOHNEN 19.75 m²
BALKON 1/2 6.25 m²
2.RW
SCHLAFEN 13.54 m²
WC 2.57 m²
DIELE 5.44 m²
KOCHEN 19.16 m²
DIELE 12.9 m²
KOCHEN, ESSEN + WOHNEN 34.66 m²
HAUS 1
HAUS 2