


12.99

EINBAU EINES AUFGANGS

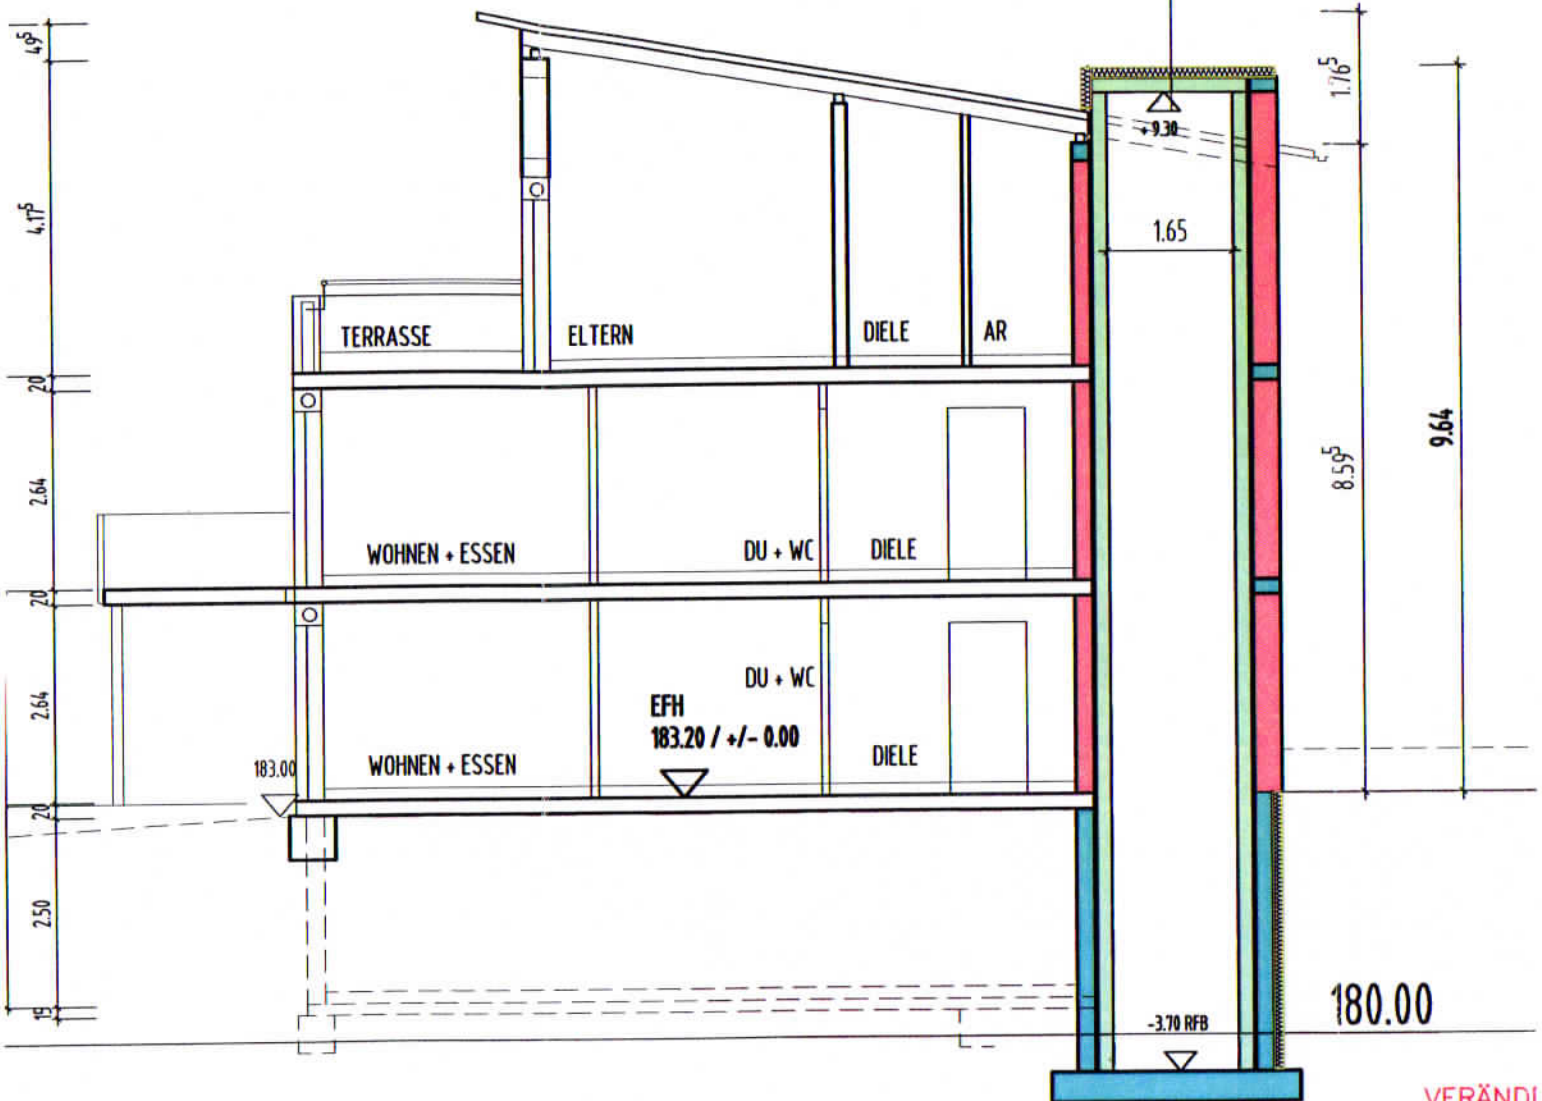

HAUS 1

VERÄNDI

WOH
MIT C/

Feldbrüc


Fa.Drösi

SCH

Anerkan
Die Bau

Freie Ar

Saja

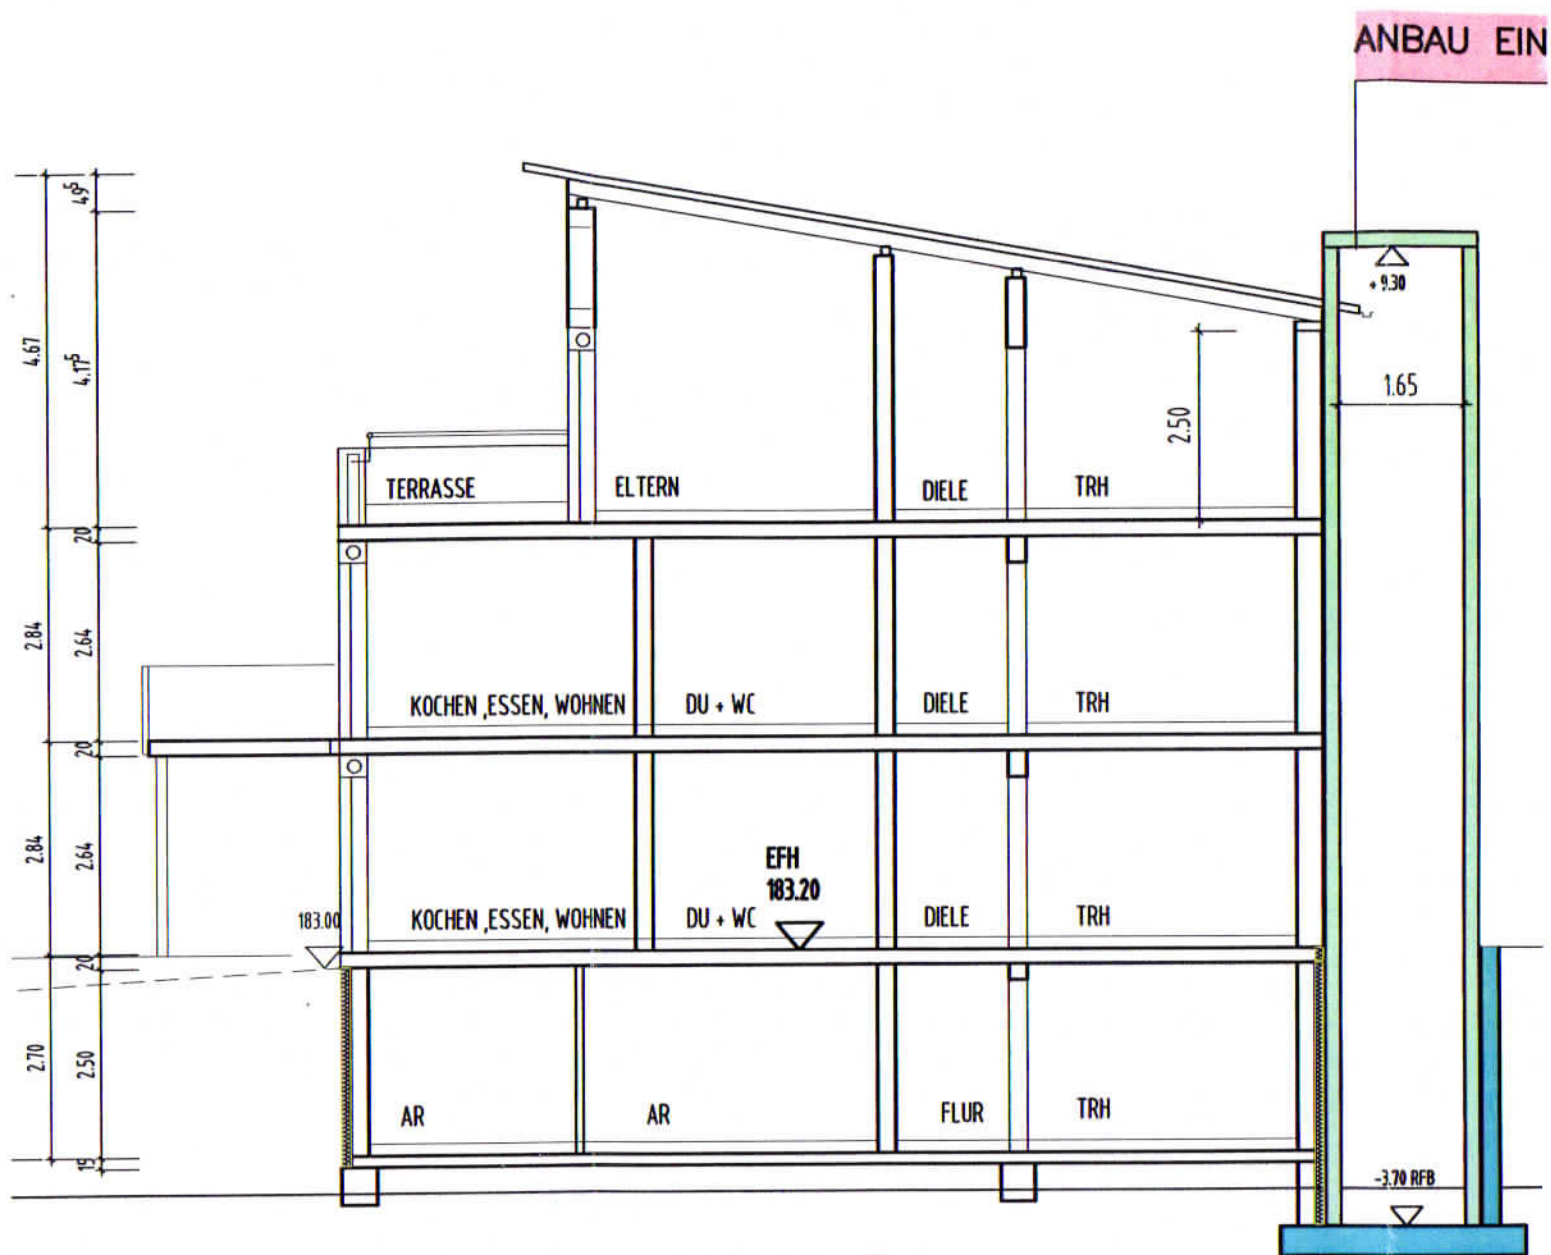

HAUS 2

VERÄN

WO
MIT

Feldbr

Fa.Dri

SC|

Anerk
Die B

Freie

Scy