


HAUS 1

EINBAU EINES AUFZUGES

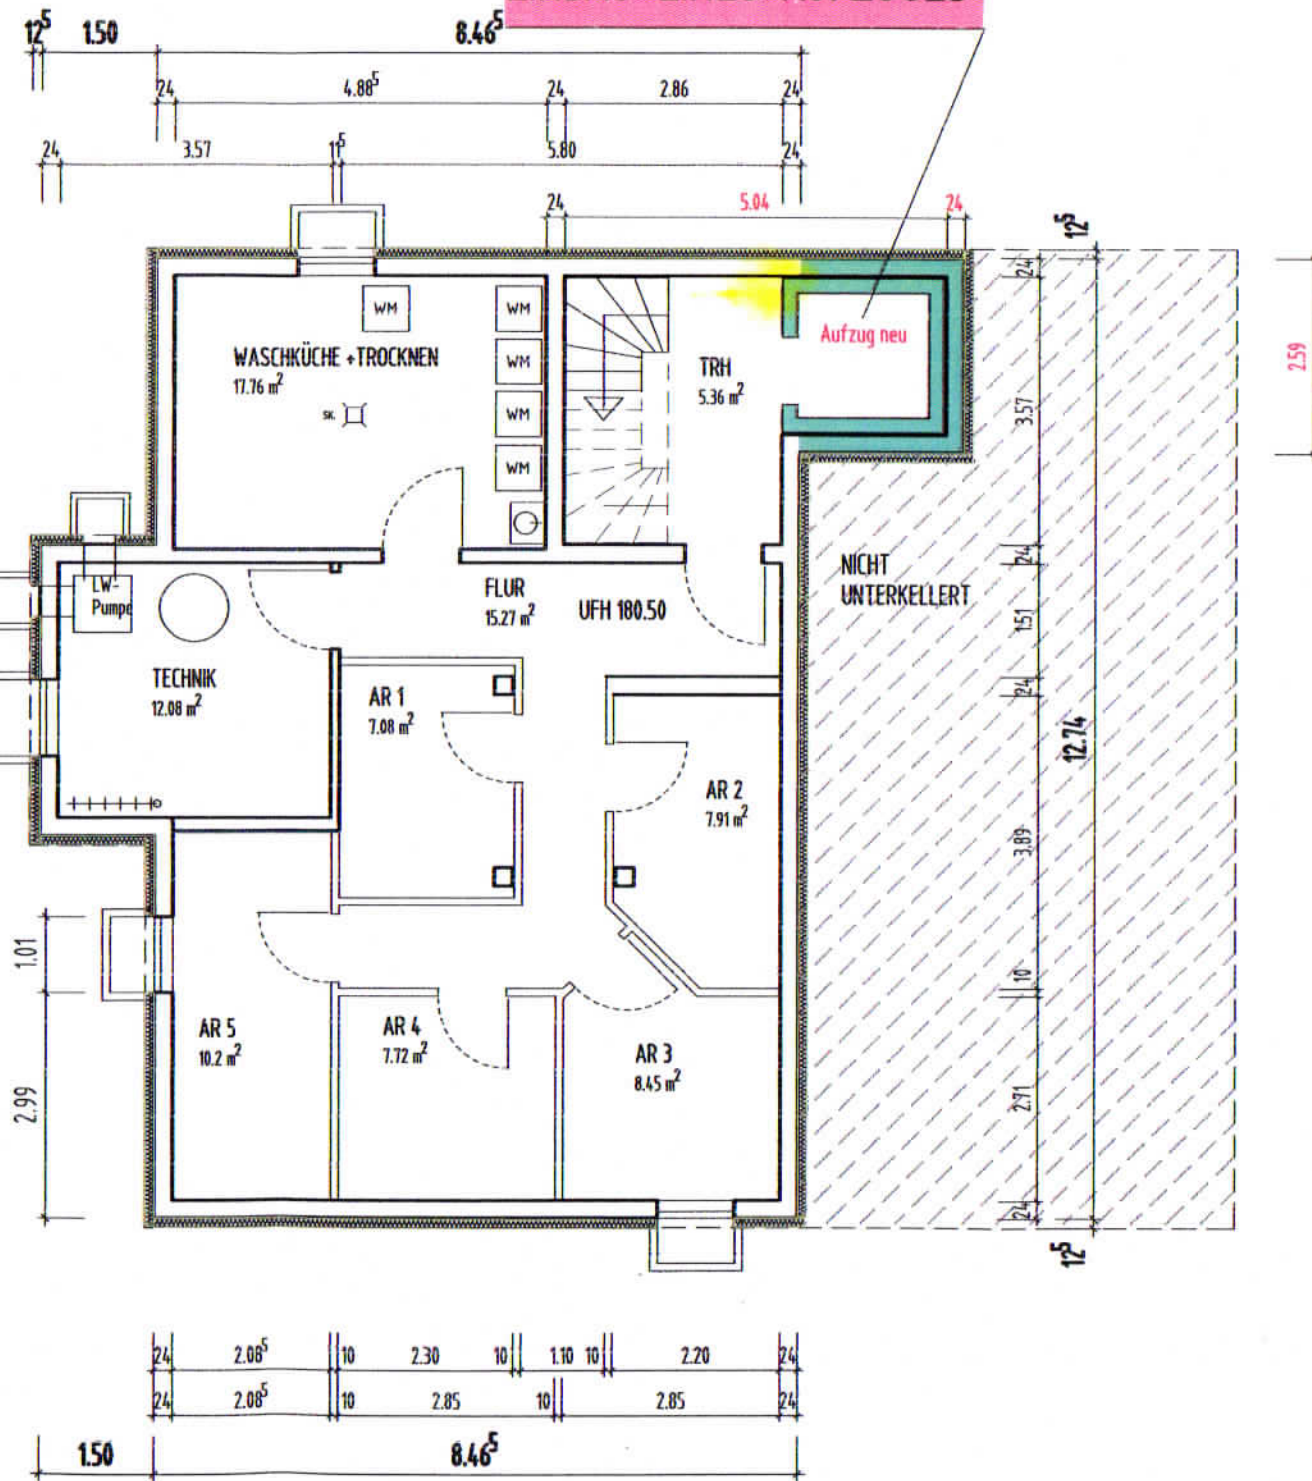

ANBAU EINES AUFZUGES

HAUS 2

