
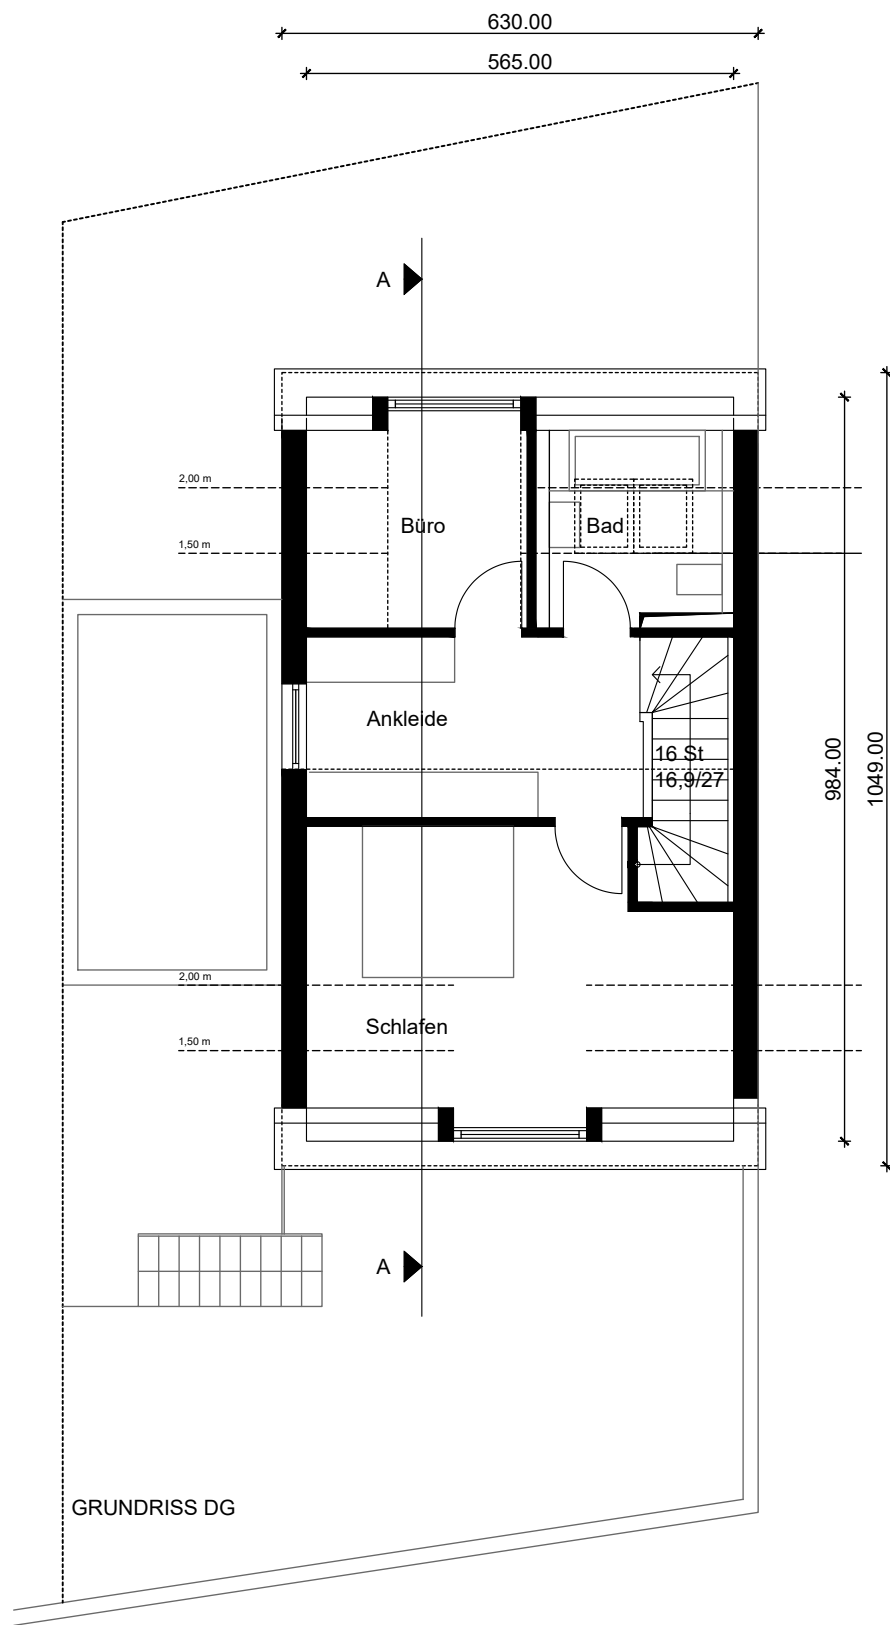


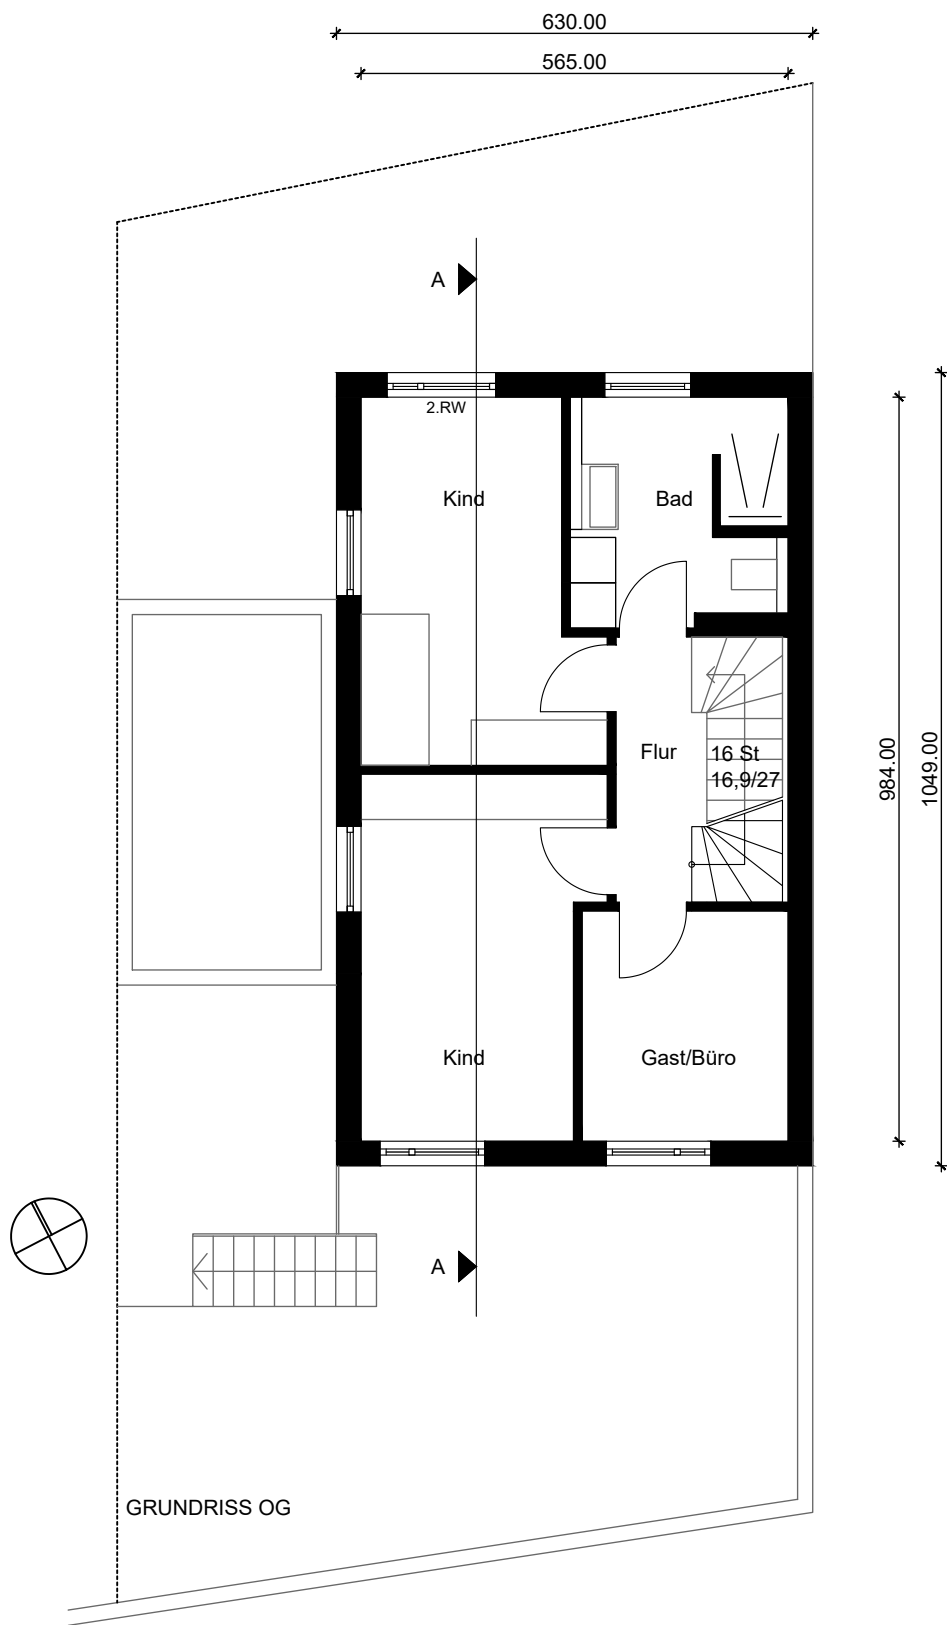

Projekt	NEUBAU 12 KETTENHÄUSER
	Mühlstraße 22-24 74391 Erligheim
Bauherr	DRÖSE GmbH & Co. KG
	Löchgauer Straße 10 74391 Erligheim
Planung	LÖFFLER ARCHITEKTEN
	Im Asemwald 6 70599 Stuttgart www.loeffler-architekten.com info@loeffler-architekten.com

GRUNDRISSE OG + DG

Plannummer	Index	Maßstab	gezeichnet	Datum
Planung		1:100	LL	07.02.2024