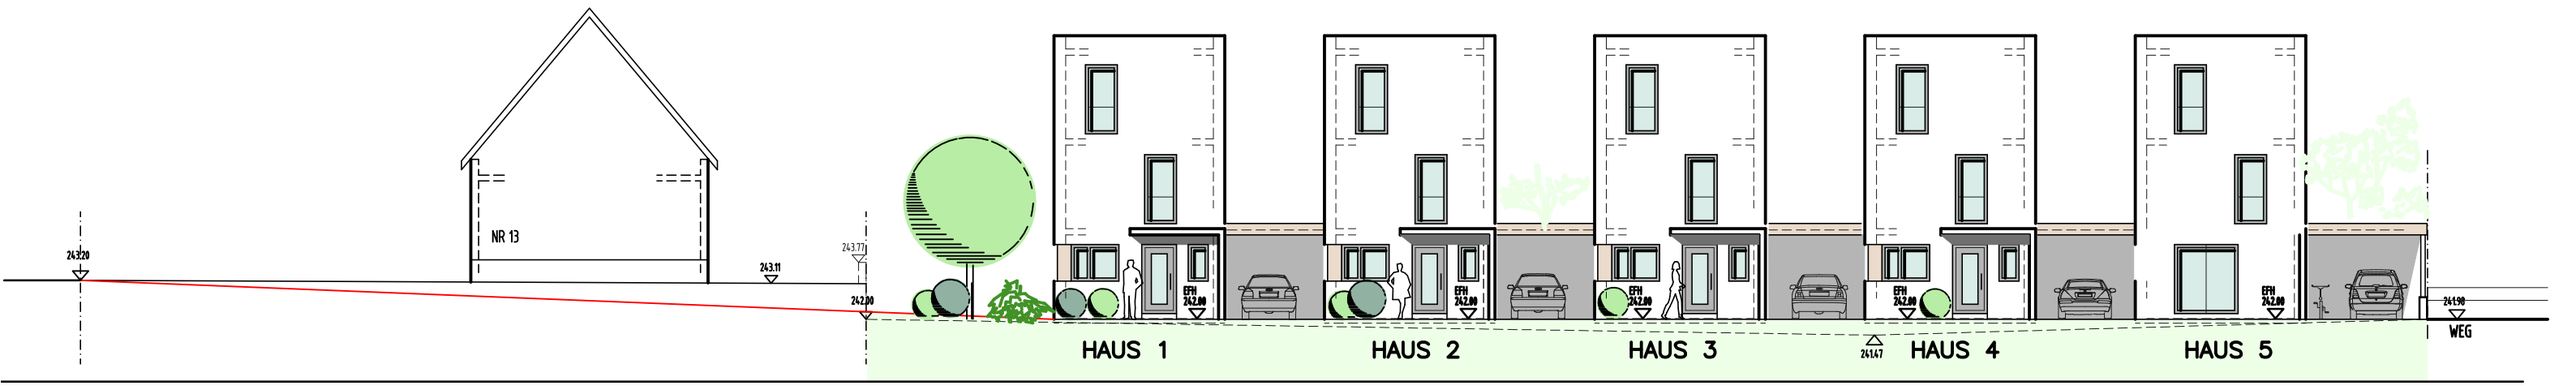

WOHNEN AM SCHMERBACHWEG
NEUBAU 5 EINFAMILIENHÄUSER
MIT 5 CARPORT

Flst.Nr. 101, Schmerbachweg, 74391 Erligheim

Fa.Dräse GmbH& Co.KG, Löchgauer Straße 10, 74391Erligheim

OSTANSICHT M. 1 : 100

Anerkannt, den 10.07.2018
Die Bauherrschaft:

Freie Architektin, Dipl.Ing.(FH):

HERRMANNPLUS GBR
BÜRO FÜR ARCHITEKTUR
MITTLERE STRASSE 36
74357 BÖNNIGHEIM-HOHENSTEIN

TELEFON 07143 8848-0 | TELEFAX 07143 8848-30
INFO@HERRMANNPLUS.DE | WWW.HERRMANNPLUS.DE