


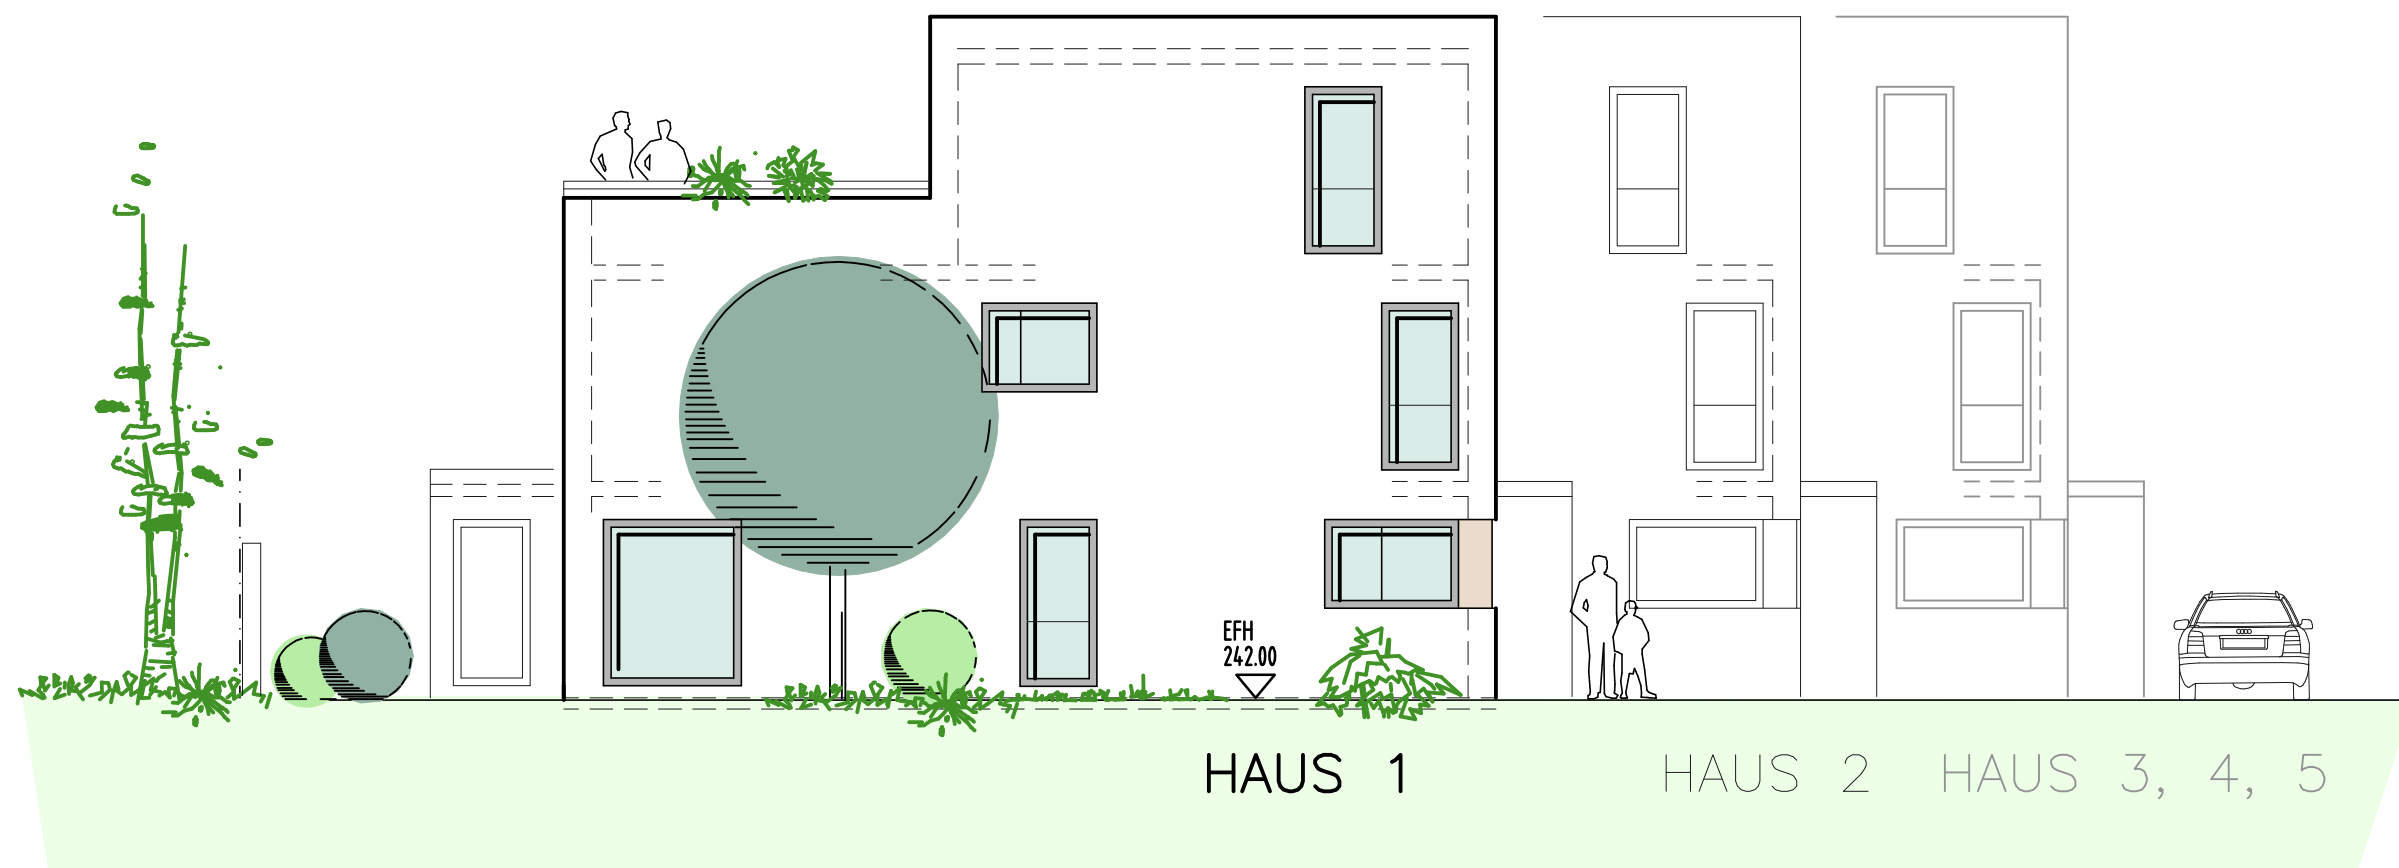

# WOHNEN AM SCHMERBACHWEG NEUBAU 5 EINFAMILIENHÄUSER MIT 5 CARPORT

Flst.Nr. 101, Schmerbachweg, 74391 Erligheim

Fa.Dröse GmbH & Co.KG, Löchgauer Straße 10, 74391 Erligheim

SÜDANSICHT M. 1 : 100

Anerkannt, den 10.07.2018

Die Bauherrschaft:

Freie Architektin, Dipl.Ing.(FH):

|   |   |
|---|---|
| <b>HERRMANNPLUS GBR</b><br>BÜRO FÜR ARCHITEKTUR<br>MITTLERE STRASSE 36<br>74357 BÖNNIGHEIM-HOHENSTEIN | <br><b>HERRMANNPLUS</b><br><small>BÜRO FÜR ARCHITEKTUR</small> |
| TELEFON 07143 8848-0   TELEFAX 07143 8848-30<br>INFO@HERRMANNPLUS.DE   WWW.HERRMANNPLUS.DE            |   |