


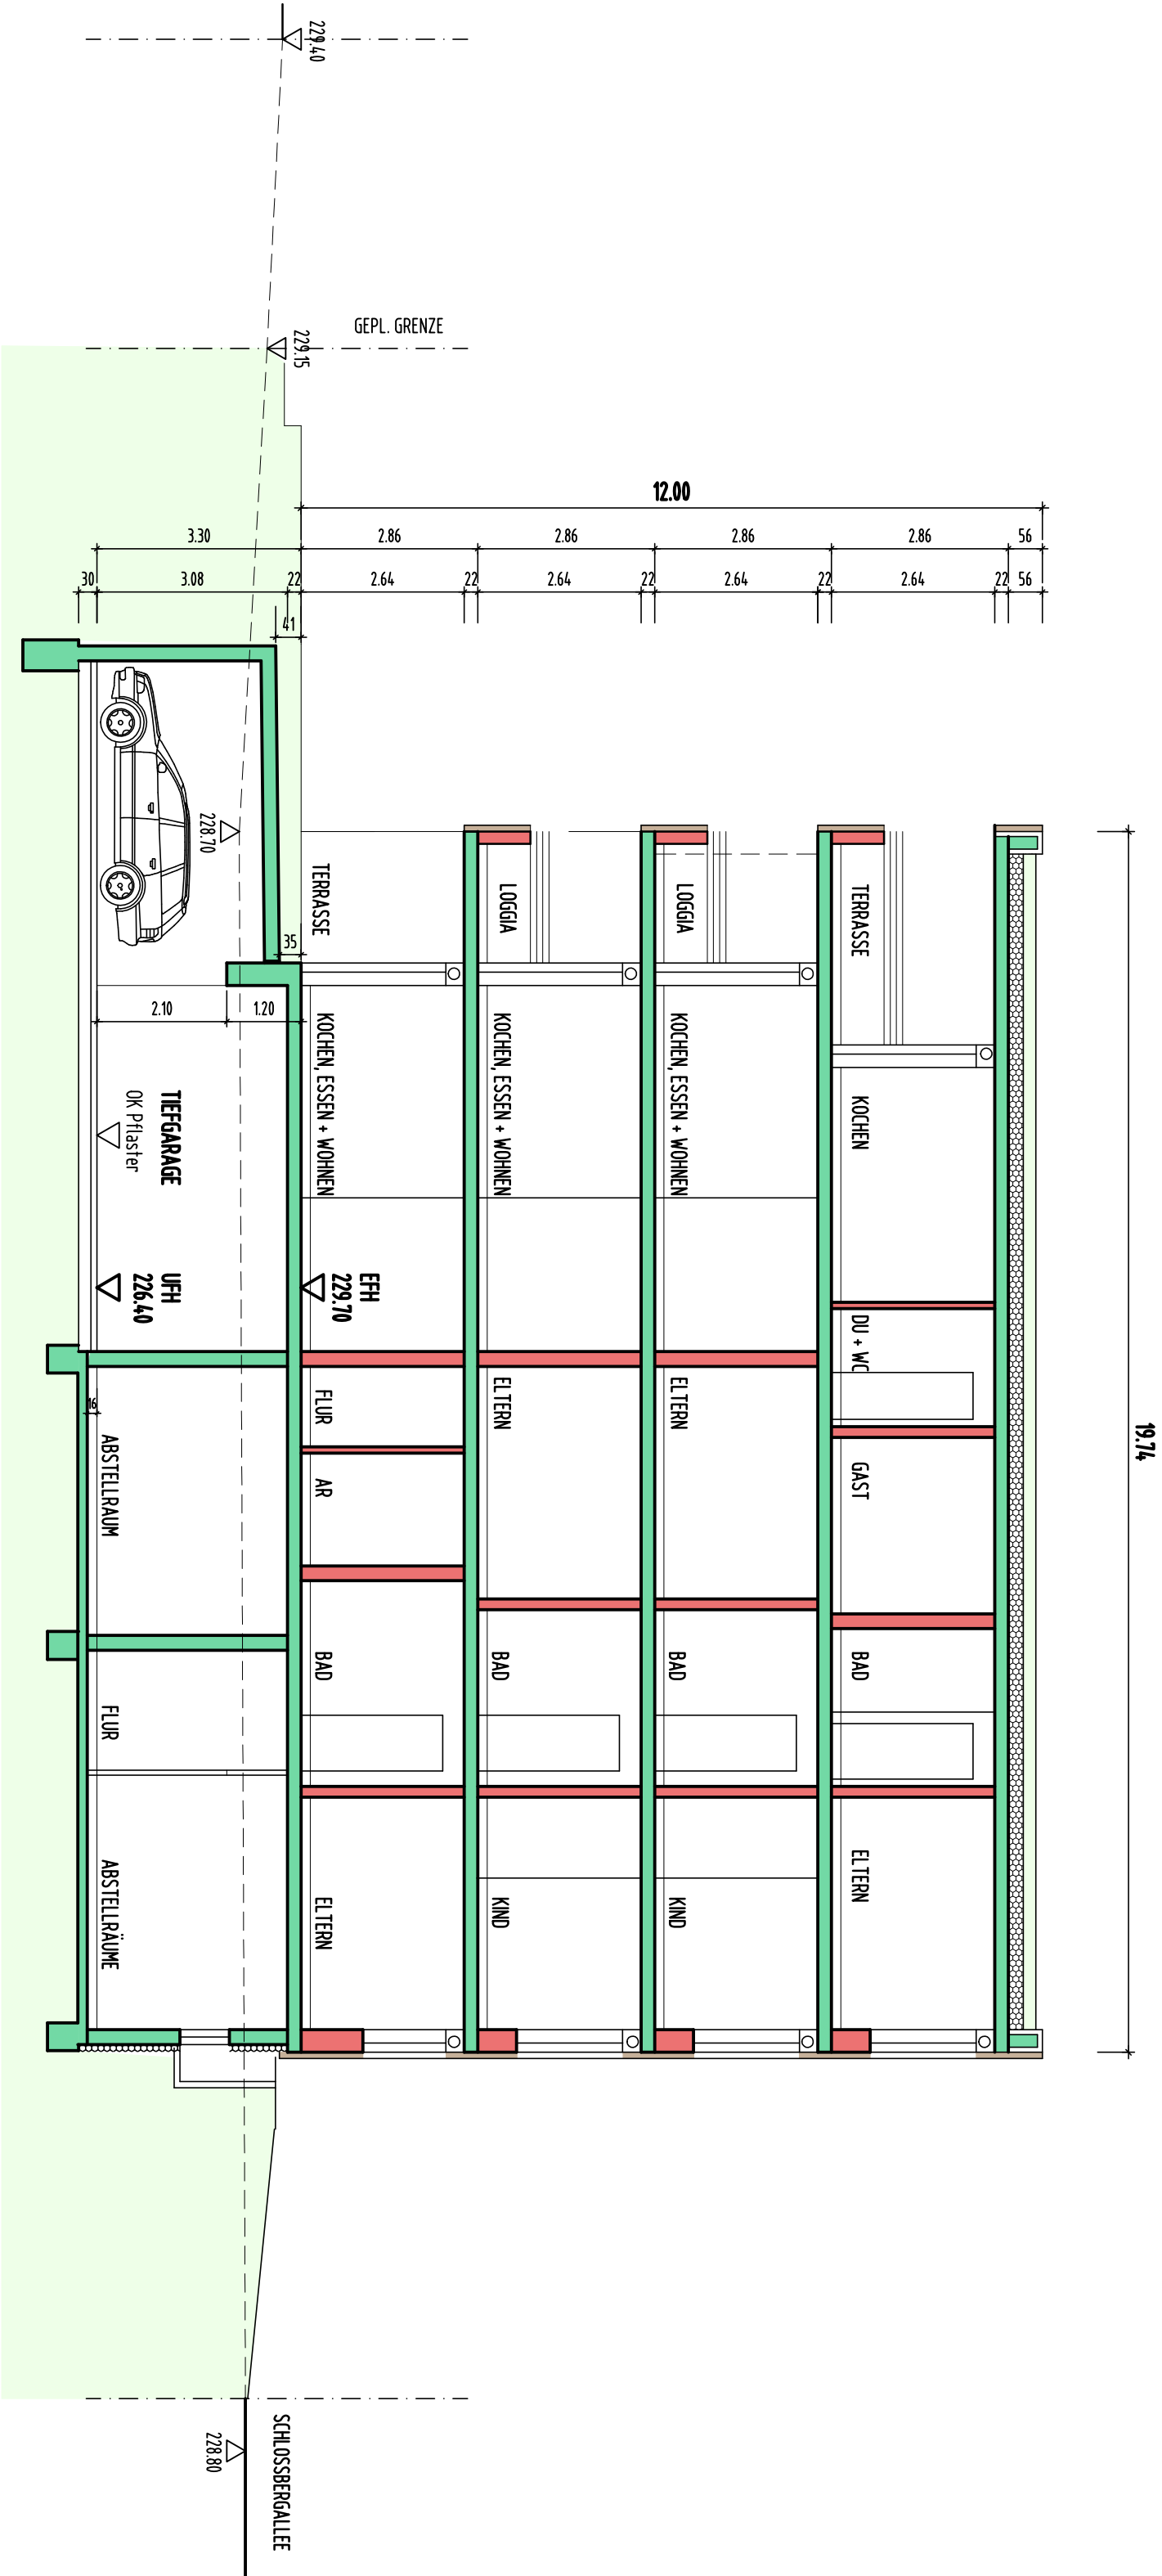

DECKBLATT VOM 30.11.2015

MEHRFAMILIENWOHNHAUS 11 WE MIT TIEFGARAGE

Schlossbergallee, Flst.Nr. 7243, 74357 Bönningheim

Fa. Dröse GmbH & Co.KG, Hohensteiner Str. 2 , 74366 Kirchheim

SCHNITT 1 M. 1 : 100

HERRMANN PLUS GBR
BÜRO FÜR ARCHITEKTUR

Anerkannt, den 2.11.2015/30.11.2015

Die Bauherrschaft:

Mittlere Strasse 36
74357 Bönningheim-Hohenstein

TEL.: 07143/88480 FAX: 8848-30

INFO@HERRMANPLUS.DE
WWW.HERRMANPLUS.DE

Freie Architektin, Dipl.Ing.(FH):