



MEHRFAMILIENWOHNHAUS 11 WE MIT TIEFGARAGE

Schlossbergallee, Flst.Nr. 7243, 74357 Bönningheim

Fa. Dröse Gmbh & Co.KG. Hohensteiner Str. 2 , 74366 Kirchheim

1. OBERGESCHOSS M. 1 : 100

Anerkannt, den 2.11.2015
 Die Bauherrschaft:

HERRMANN PLUS GBR
 BÜRO FÜR ARCHITEKTUR
 Mittlere Strasse 36
 74357 Bönningheim-Hohenstein

Freie Architektin, Dipl.Ing.(FH):

TEL.: 07143/88480 FAX: 8848-30
 INFO@HERRMANNPLUS.DE
 WWW.HERRMANNPLUS.DE



MEHRFAMILIENWOHNHAUS 11 WE MIT TIEFGARAGE

Schlossbergallee, Flst.Nr. 7243, 74357 Bönningheim

Fa. Dröse Gmbh & Co.KG. Hohensteiner Str. 2 , 74366 Kirchheim

2. OBERGESCHOSS M. 1 : 100

Anerkannt, den 2.11.2015

Die Bauherrschaft:

HERRMANN PLUS GBR
BÜRO FÜR ARCHITEKTUR

Mittlere Strasse 36
74357 Bönningheim-Hohenstein

TEL.: 07143/88480 FAX: 8848-30
INFO@HERRMANNPLUS.DE
WWW.HERRMANNPLUS.DE

Freie Architektin, Dipl.Ing.(FH):



MEHRFAMILIENWOHNHAUS 11 WE MIT TIEFGARAGE

Schlossbergallee, Flst.Nr. 7243, 74357 Bönningheim

Fa. Dröse Gmbh & Co.KG. Hohensteiner Str. 2 , 74366 Kirchheim

DACHGESCHOSS

Anerkannt, den 2.11.2015
 Die Bauherrschaft:

Freie Architektin, Dipl.Ing.(FH):




M. 1 : 100

HERRMANN PLUS GBR
 BÜRO FÜR ARCHITEKTUR
 Mittlere Strasse 36
 74357 Bönningheim-Hohenstein

TEL.: 07143/88480 FAX: 8848-30
 INFO@HERRMANNPLUS.DE
 WWW.HERRMANNPLUS.DE

Schloßbergallee



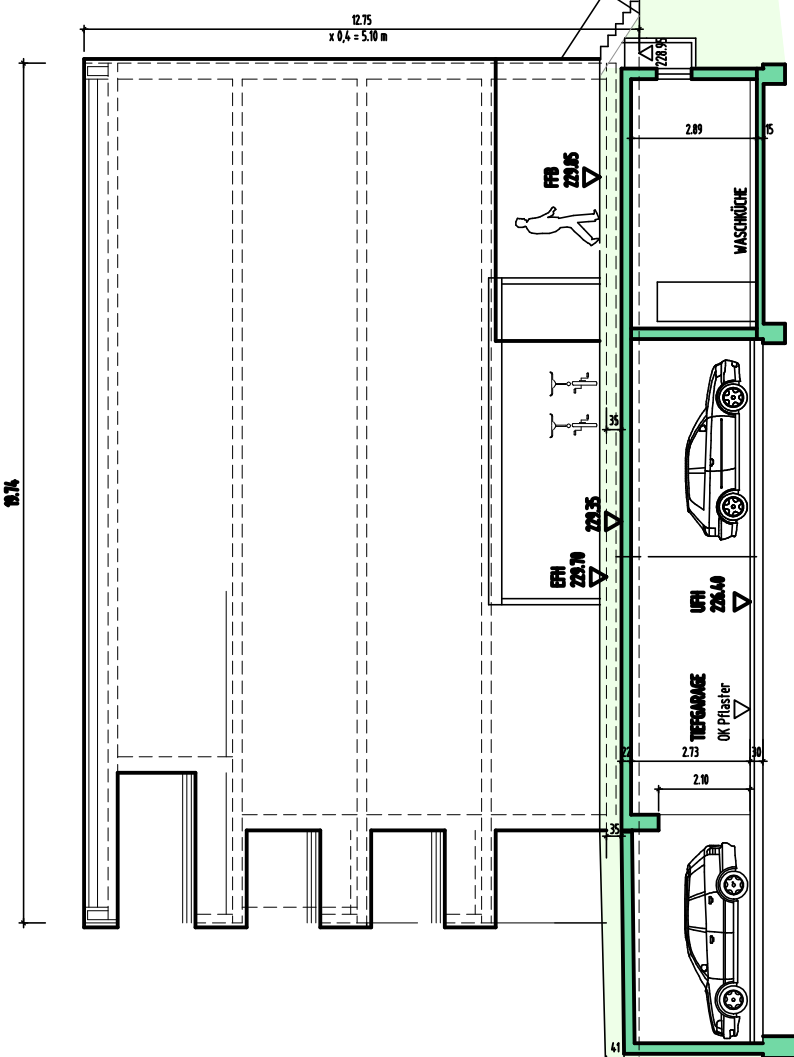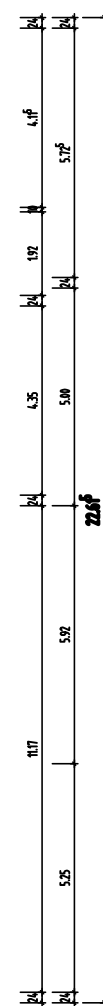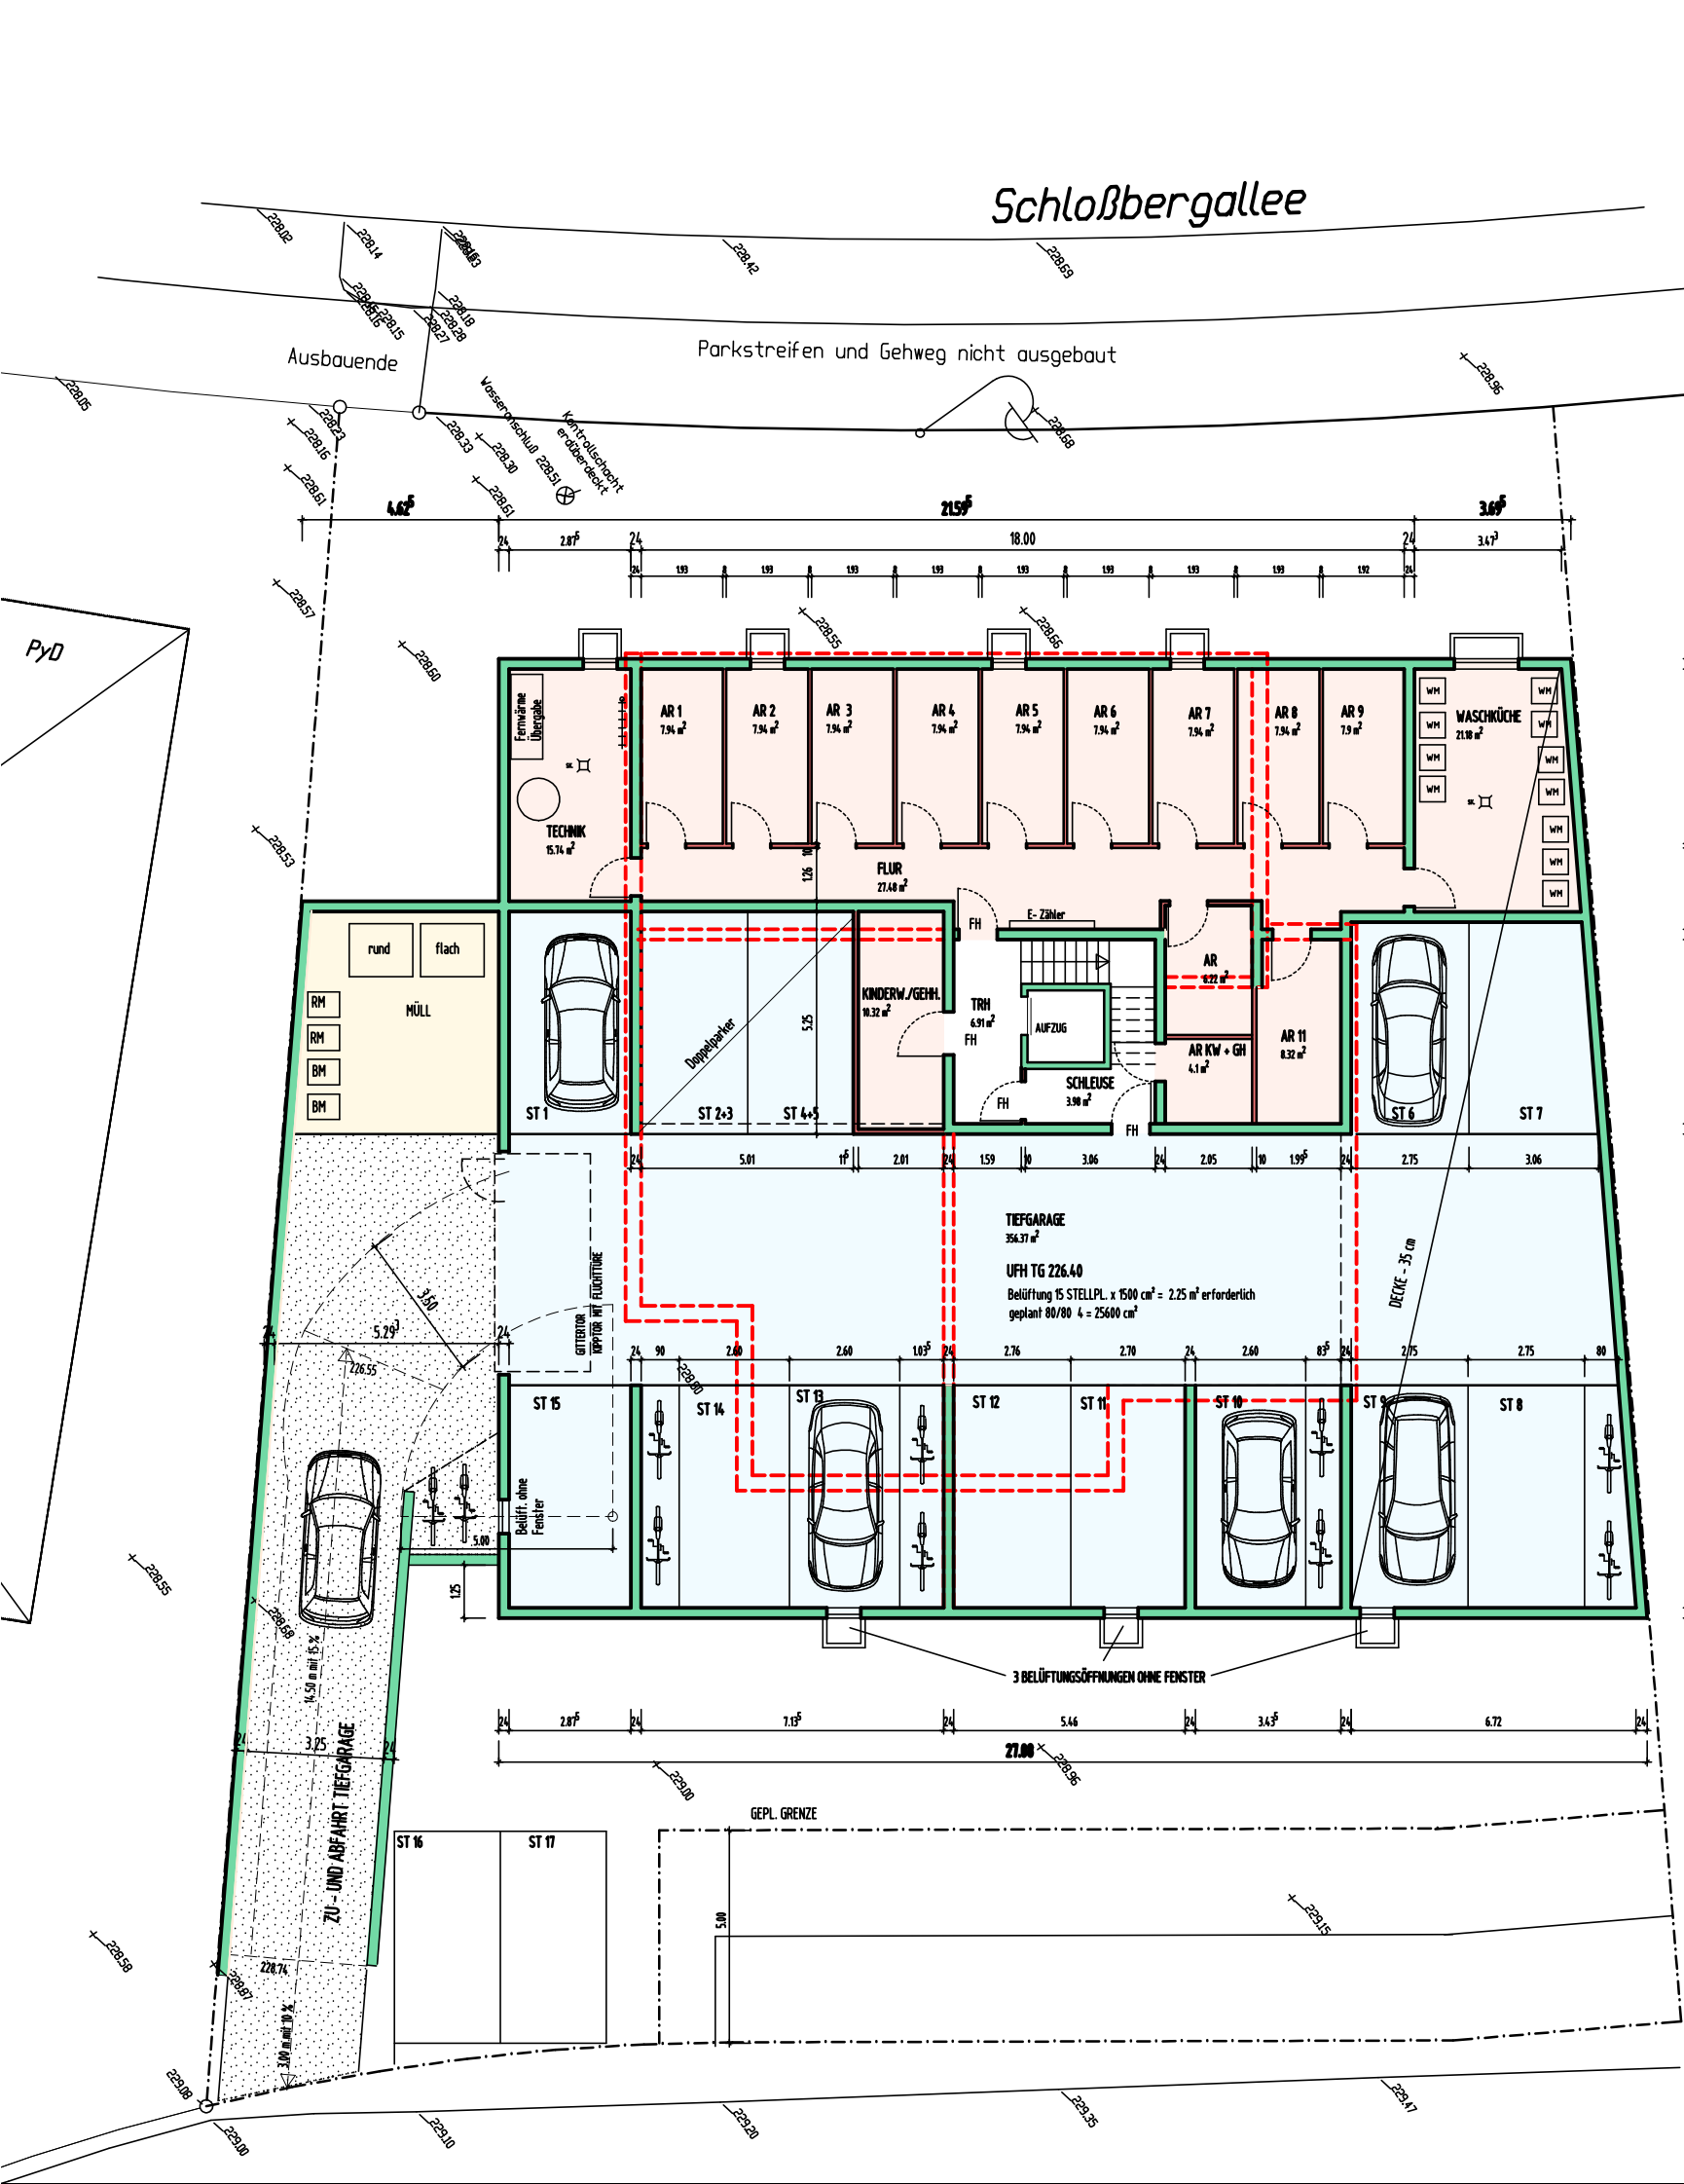

SCHNITT 2

DECKBLATT VOM 30.11.2015
**MEHRFAMILIENWOHNHAUS 11 WE
MIT TIEFGARAGE**
Schlossbergallee, Flst.Nr. 7243, 74357 Bönningheim
Fa. Dröse GmbH & Co.KG, Hohensteiner Str. 2, 74366 Kirchheim
UNTERGESCHOSS + SCHNITT2 M.1:100
Anerkannt, den 2.11.2015/30.11.2015/15.02.2016
Die Bauherrschaft:
HERRMANN PLUS GBR
BÜRO FÜR ARCHITEKTUR
Mittlere Strasse 36
74357 Bönningheim-Hohenstein
Freie Architektin, Dipl.Ing.(FH):
TEL.: 07143/88480 FAX: 8848-30
INFO@HERRMANNPLUS.DE
WWW.HERRMANNPLUS.DE