


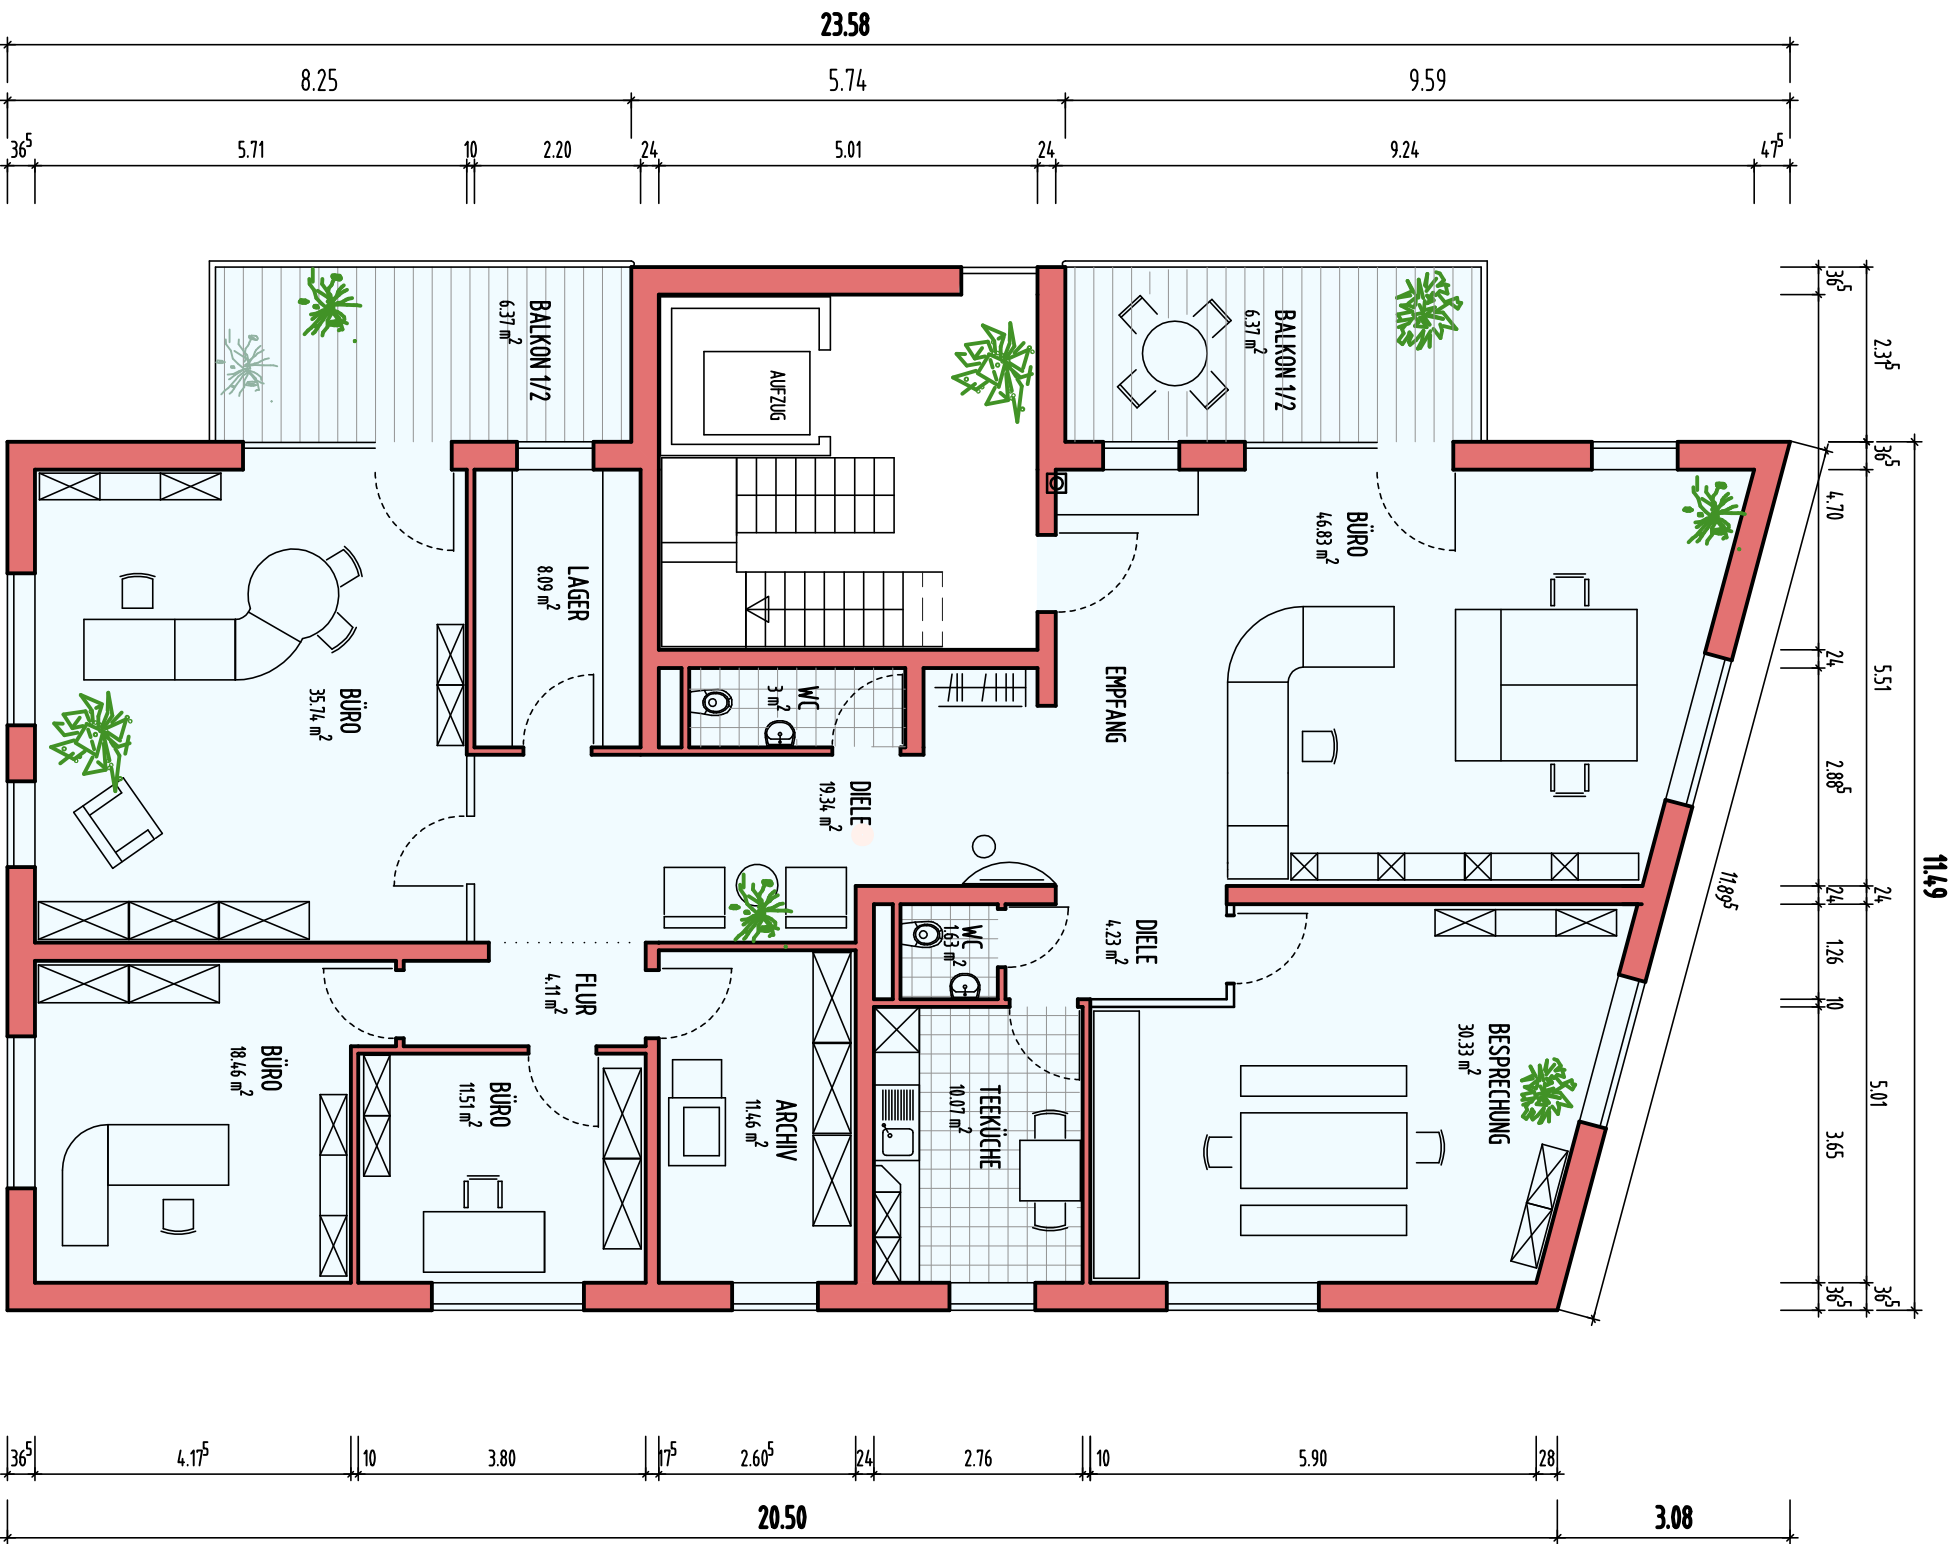

WOHN – UND GESCHÄFTSHAUS MIT CARPORT UND STELLPLÄTZE


Löchgauer Straße, Flst.Nr. 2193, 74391 Erligheim
Frank Bernlöhr, Haydnweg 6, 74357 Bönningheim

1. OBERGESCHOSS M. 1 : 100

Anerkannt, den 1.9.2015
Die Bauherrschaft:

Freie Architektin, Dipl.Ing.(FH):

Ursula Herrmann
Freie Architektin, Dipl.Ing.(FH)
Mittlere Strasse 36
74357 Bönningheim-Hohenstein
TEL.: 0714/3/88480 FAX: 8848-30
e-mail: ursula.herrmann@architektur-herrmann.de

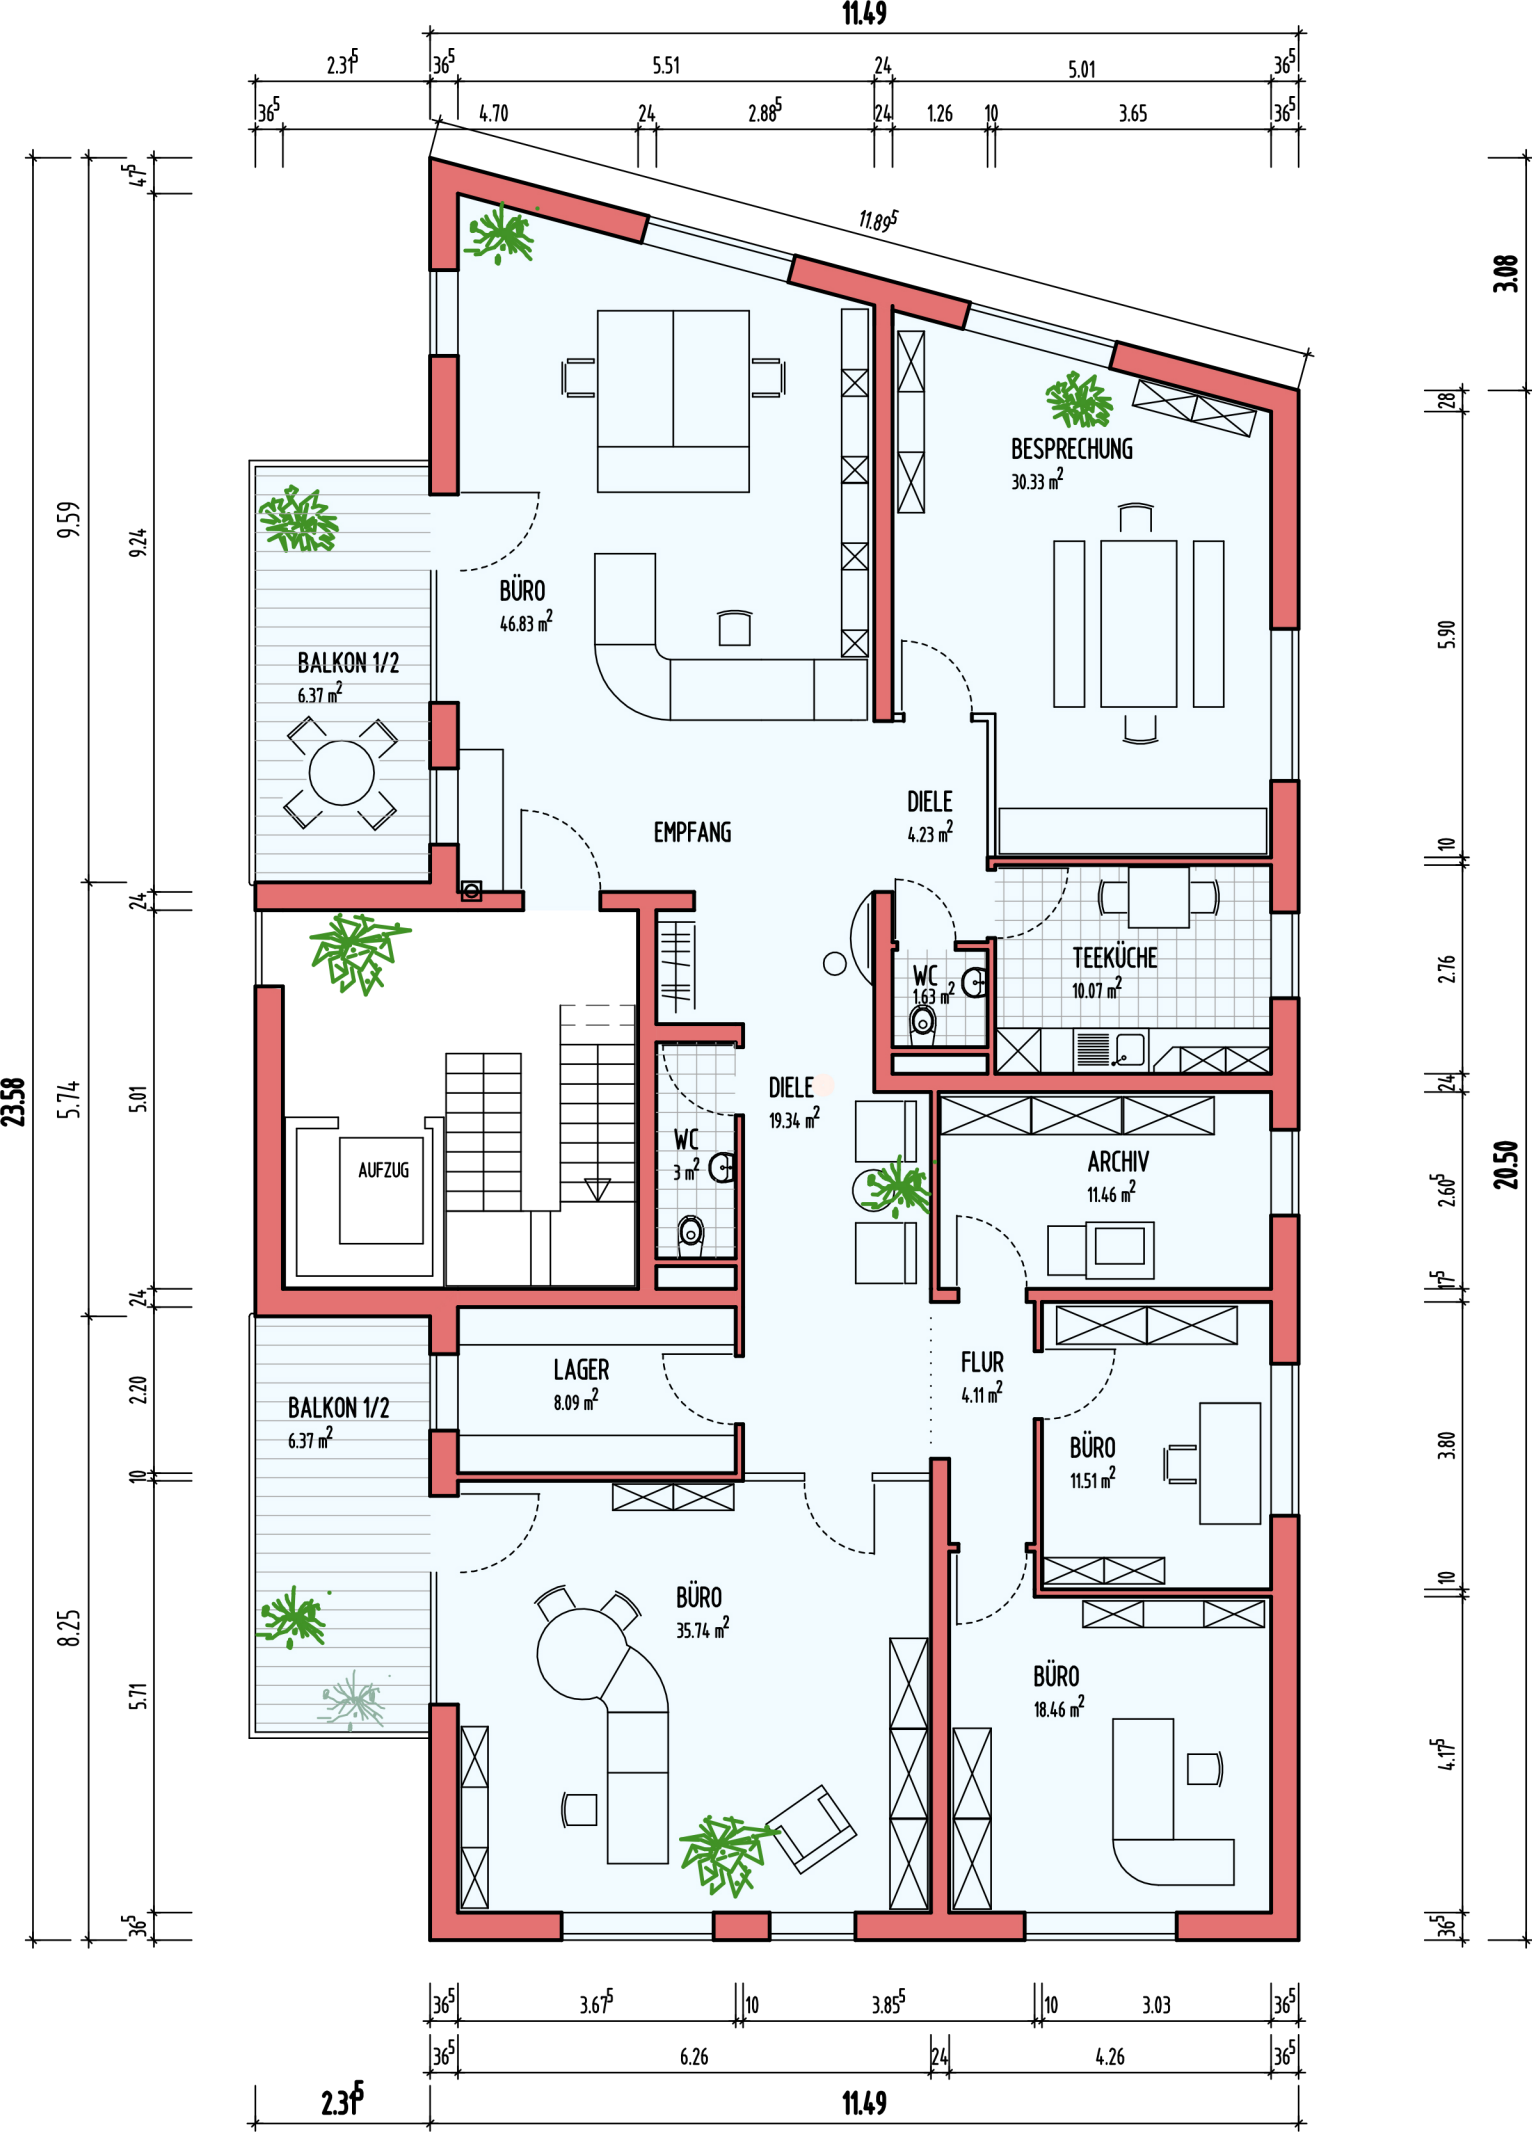



WOHN- UND GESCHÄFTSHAUS MIT CARPORT UND STELLPLÄTZE

Löchgauer Straße, Flst.Nr. 2193, 74391 Erligheim
Frank Bernlöhr, Haydnweg 6, 74357 Bönningheim

2. OBERGESCHOSS M. 1 : 100

Anerkannt, den 1.9.2015/11.4.2016
Die Bauherrschaft:

Freie Architektin, Dipl.Ing.(FH):

Ursula Herrmann
Freie Architektin, Dipl.Ing.(FH)
Mittlere Strasse 36
74357 Bönningheim-Hohenstein
TEL.: 07143/88480 FAX: 8848-30
e-mail:
ursula.herrmann@architektur-herrmann.de



103/1

Löchgauer Straße

98/1

Whs

15

Ghs

BUSHALTESTELLE

KD 243.98
RS 240.26

103/4

2288/1

Schu

PD=247.35

PD=249.02

FH=254.27

TH=249.3

TH=249.38

