


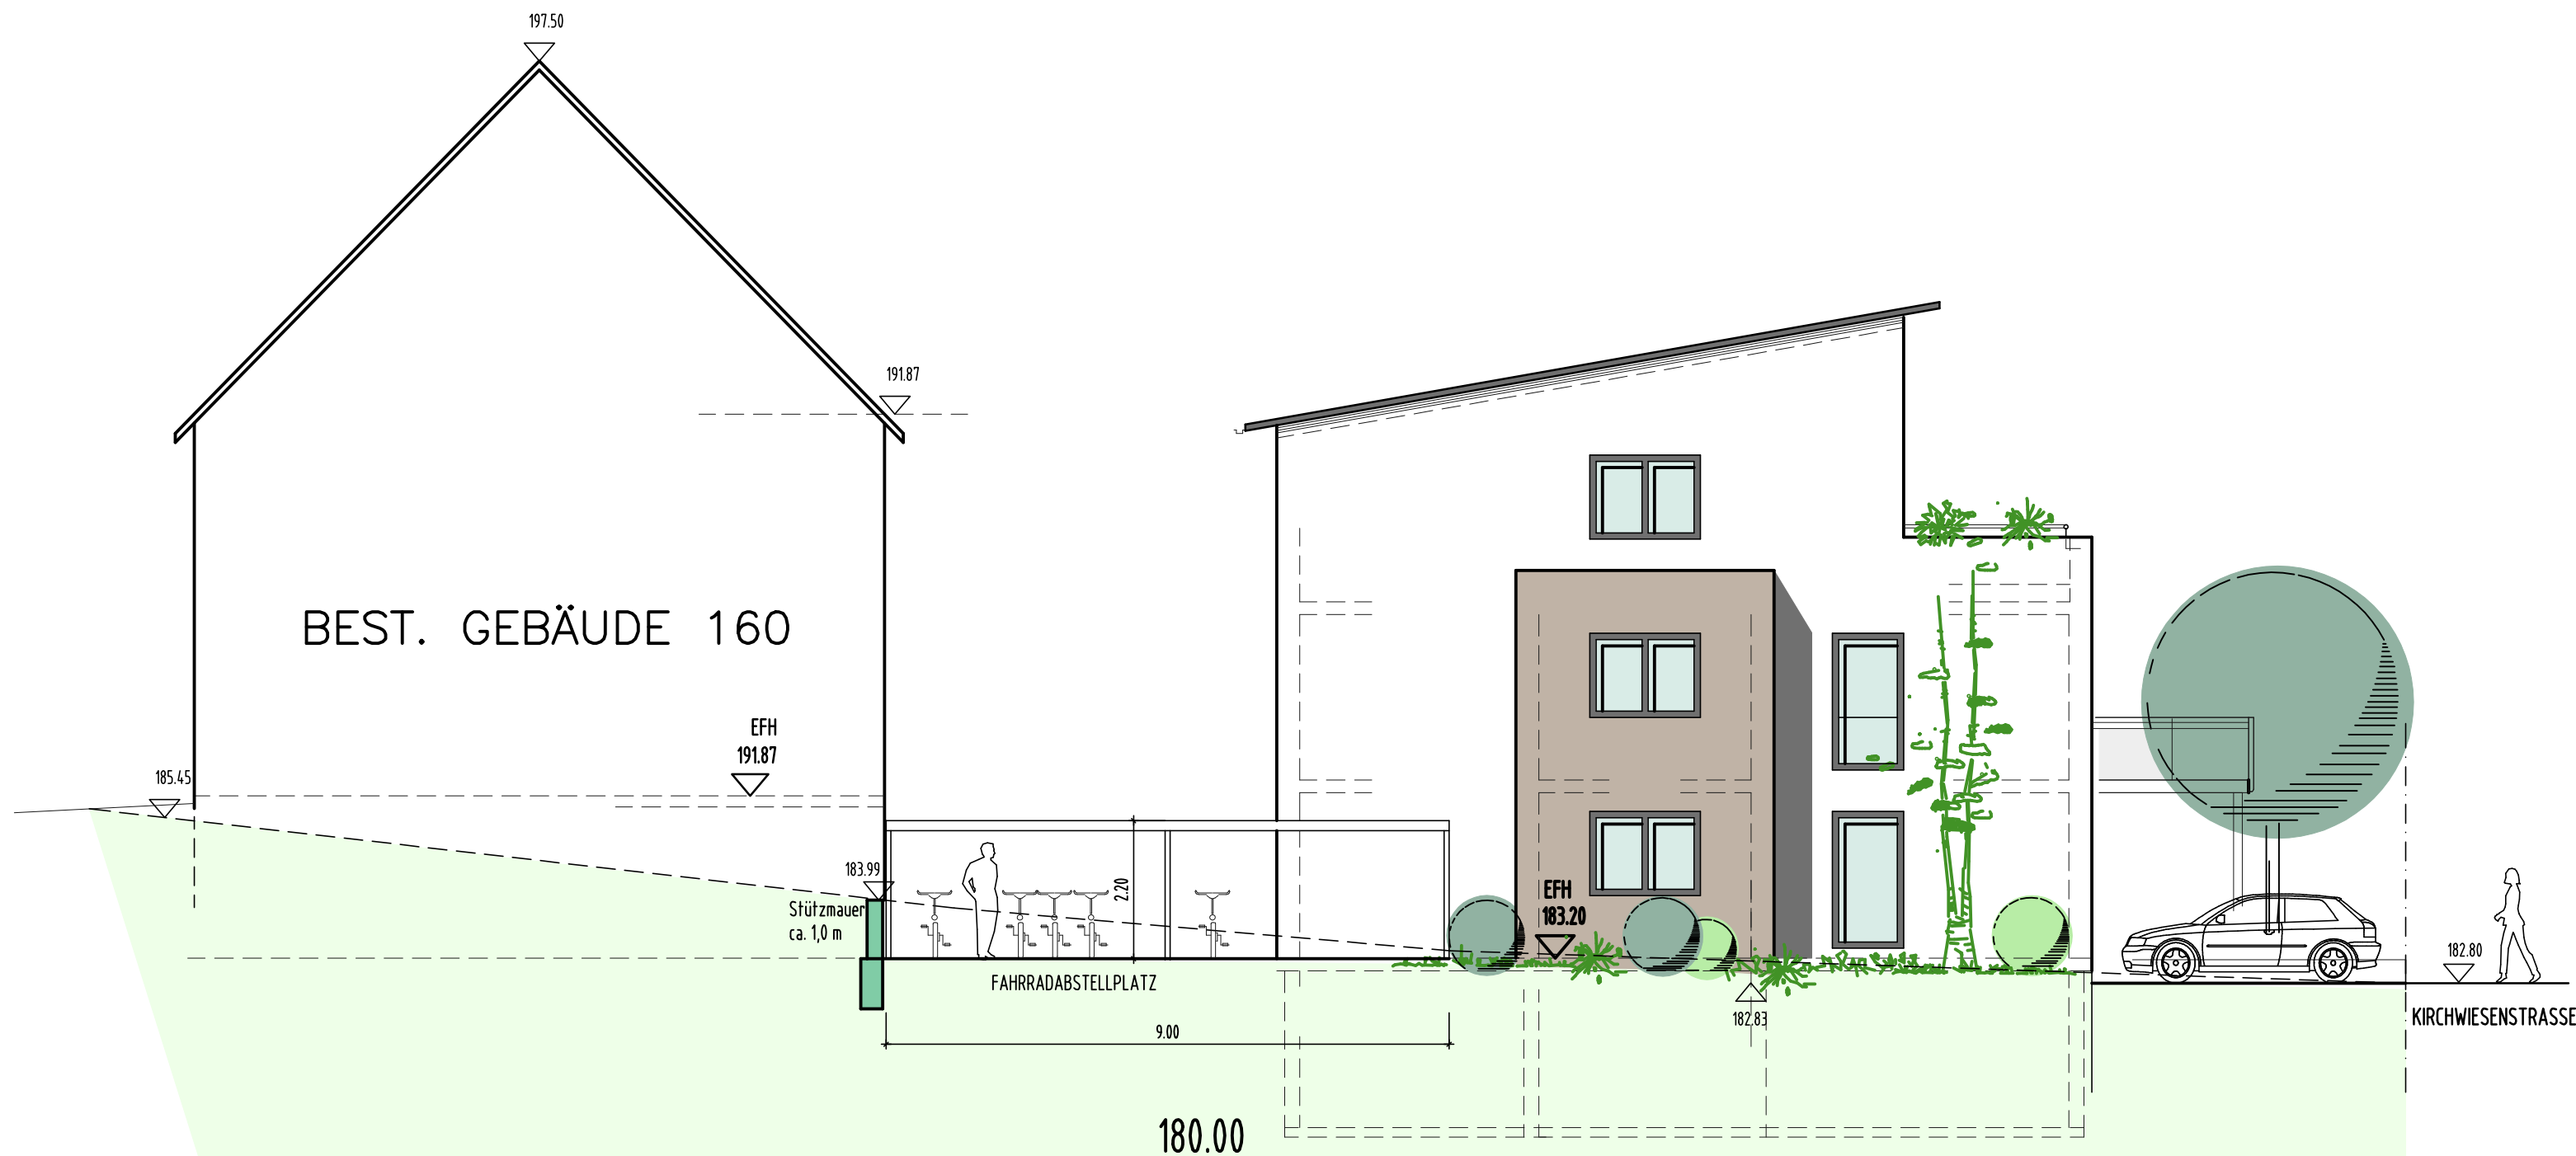

HAUS 1

WOHNHAUSNEUBAU 2x 5 WE MIT CARPORT UND STELLPLÄTZE

Feldbrückenstraße/Kirchwiesenstraße, Flst.Nr. 300/2, 74357 Bönningheim–Hohenstein

Fa.Dröse Immobilien GmbH & Co.KG, Löchgauer Straße 10, 74391 Erligheim

WESTEN M. 1 : 100

Anerkannt, den 11.10.2018
Die Bauherrschaft:

Freie Architektin, Dipl.Ing.(FH):

HERRMANNPLUS GBR
BÜRO FÜR ARCHITEKTUR
MITTLERE STRASSE 36
74357 BÖNNIGHEIM-HOHENSTEIN



TELEFON 07143 8848-0 | TELEFAX 07143 8848-30
INFO@HERRMANNPLUS.DE | WWW.HERRMANNPLUS.DE