


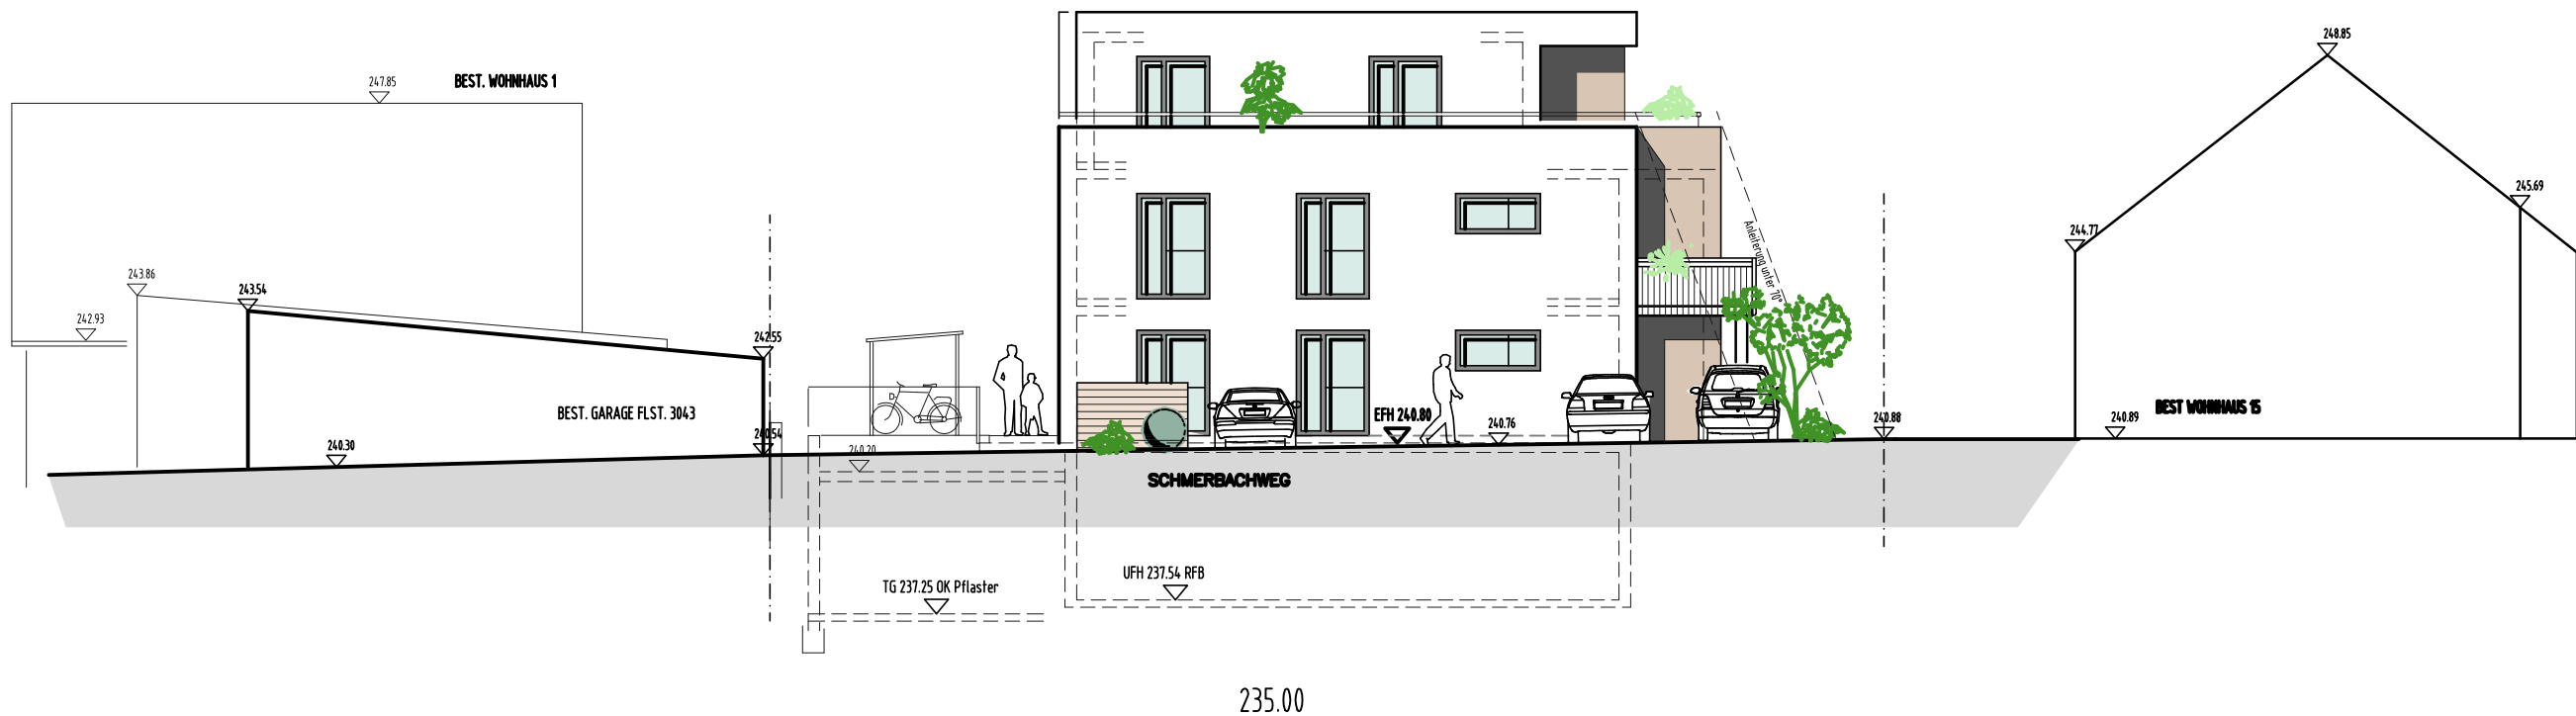

Abbruch best. Wohnhaus mit Schuppen

MEHRFAMILIENWOHNHAUS (10 WE) MIT TIEFGARAGE UND STELLPLÄTZE

am Schmerbachweg, Flst.Nr. 3041, 74391 Erligheim

Fa. Drüse GmbH & Co.KG, Löhchgauer Straße 10, 74391 Erligheim

WESTEN M. 1 : 100

Anerkannt, den 20.05.2019
Die Bauherrschaft:

Freie Architektin, Dipl.Ing.(FH):

HERRMANNPLUS GBR
BÜRO FÜR ARCHITEKTUR
MITTLERE STRASSE 36
74357 BÖNNIGHEIM-HOHENSTEIN
HERRMANNPLUS
architektur
TELEFON 07143 8848-0 | TELEFAX 07143 8848-30
INFO@HERRMANNPLUS.DE | WWW.HERRMANNPLUS.DE