


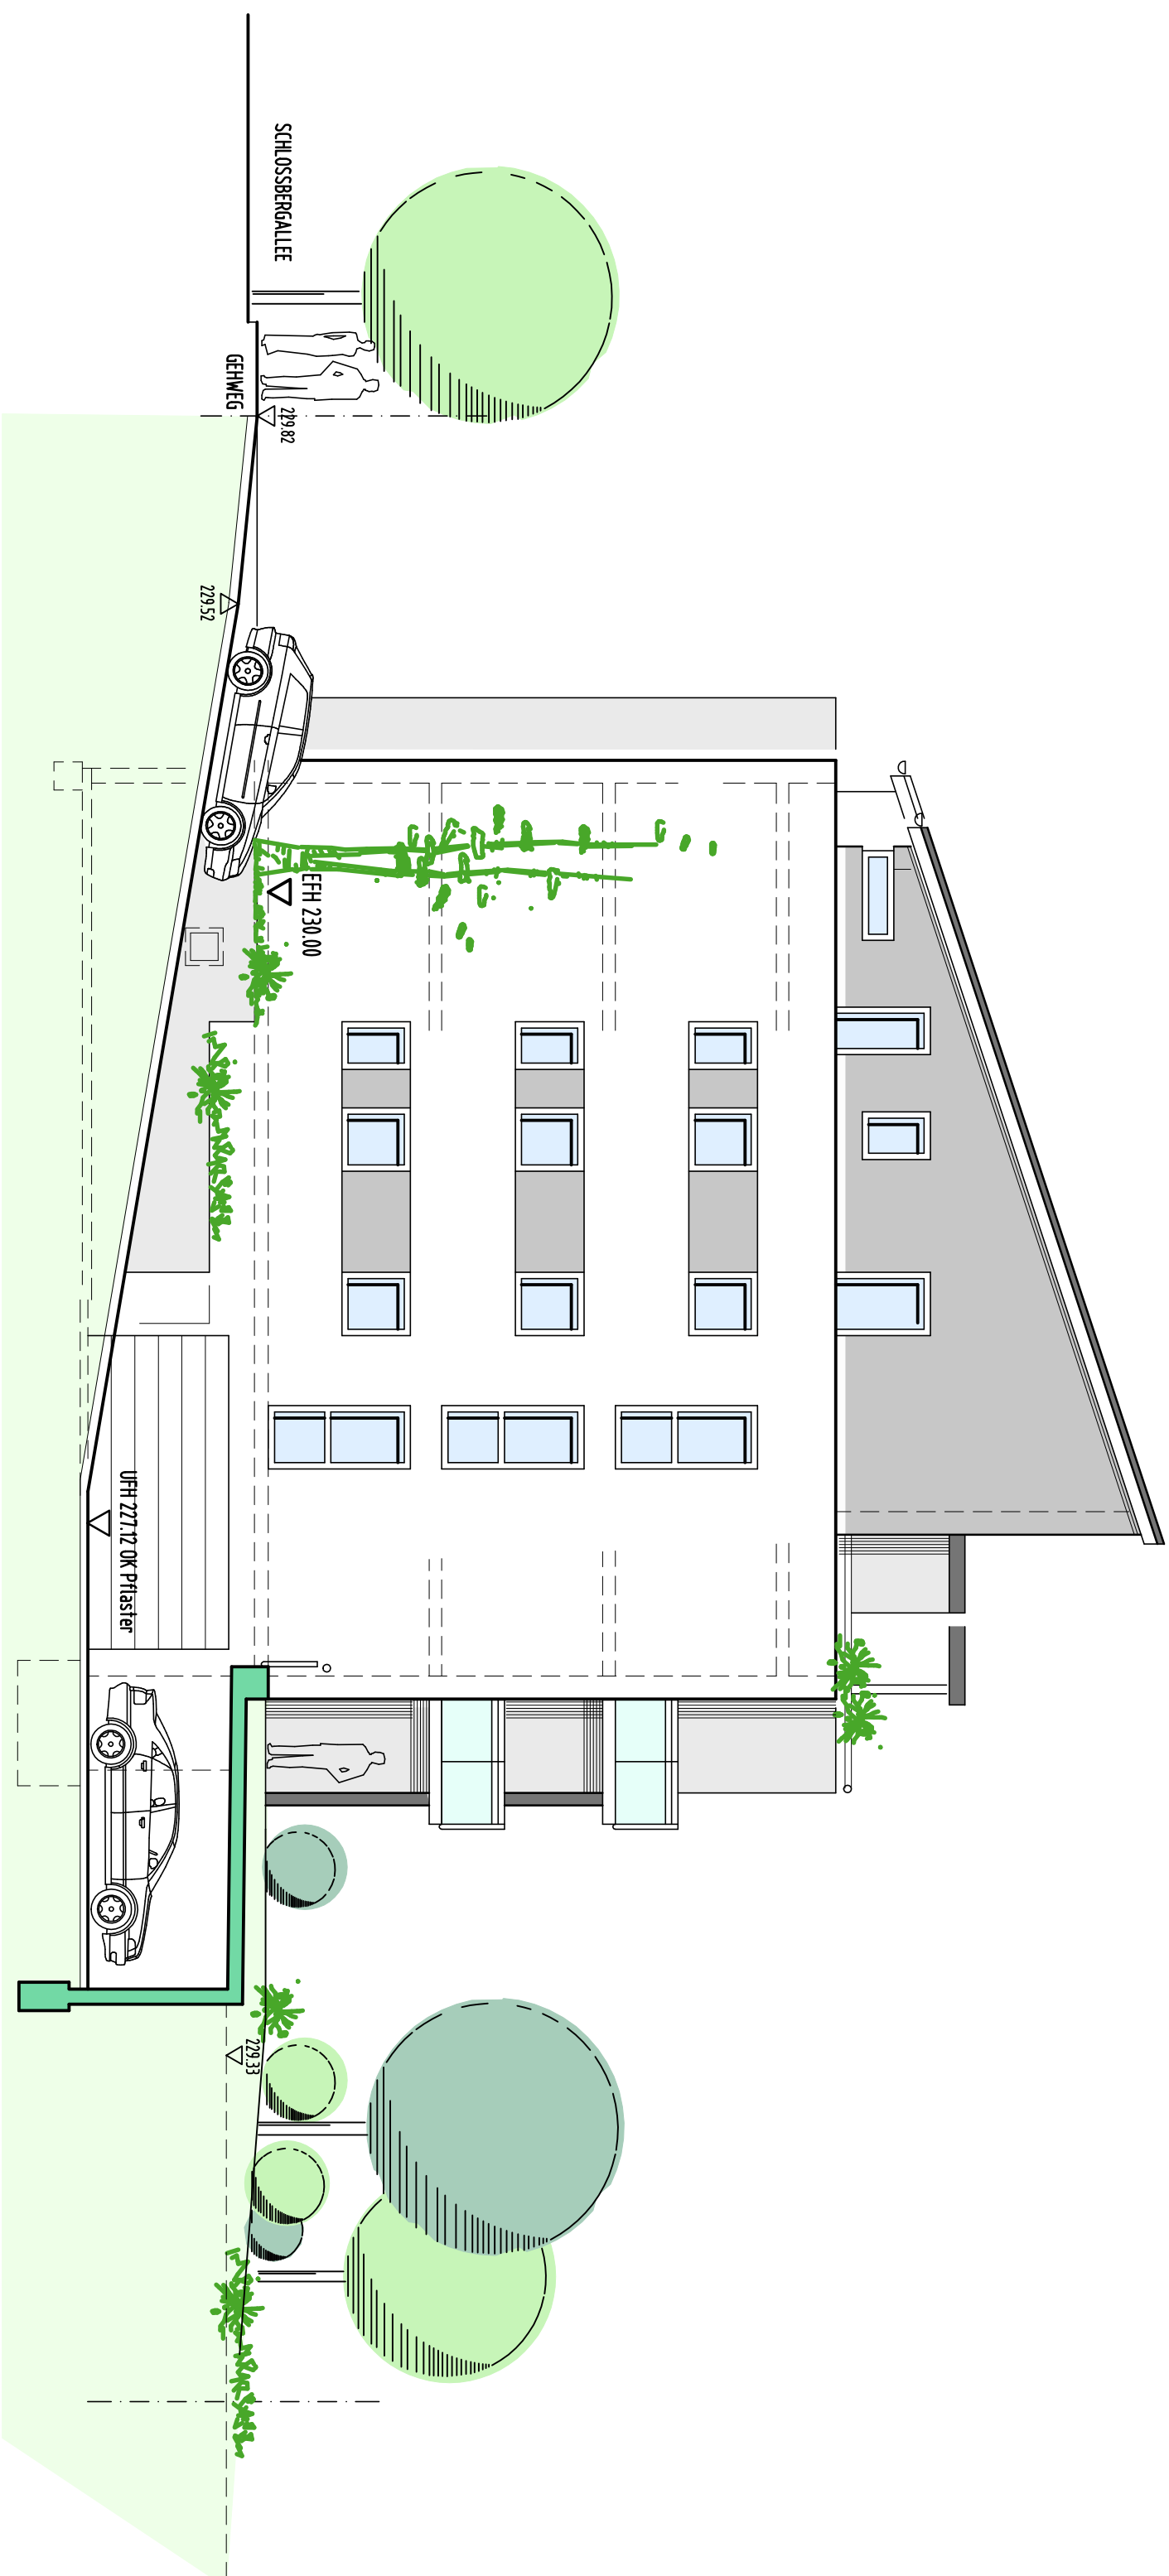

NEUBAU MEHRFAMILIENWOHNHAUS (8WE) MIT TIEFGARAGE UND STELLPLÄTZE

an der Schloßbergallee, Flst.Nr.7253, 74357 Bönningheim

Fa. Dröse GmbH + CO.KG, Hohensteiner Straße 2, 74366 Kirchheim

NORDEN M. 1 : 100

Anerkannt, den 8.02.2013

Die Bauherrschaft:

Freie Architektin, Dipl.Ing.(FH):

Ursula Herrmann
Freie Architektin, Dipl.Ing.(FH)
Mittlere Strasse 36
74357 Bönningheim-Hohenstein
TEL.: 07143/88480 FAX: 8848-30
e-mail:
ursula.herrmann@architektur-herrmann.de