




OSTANSICHT

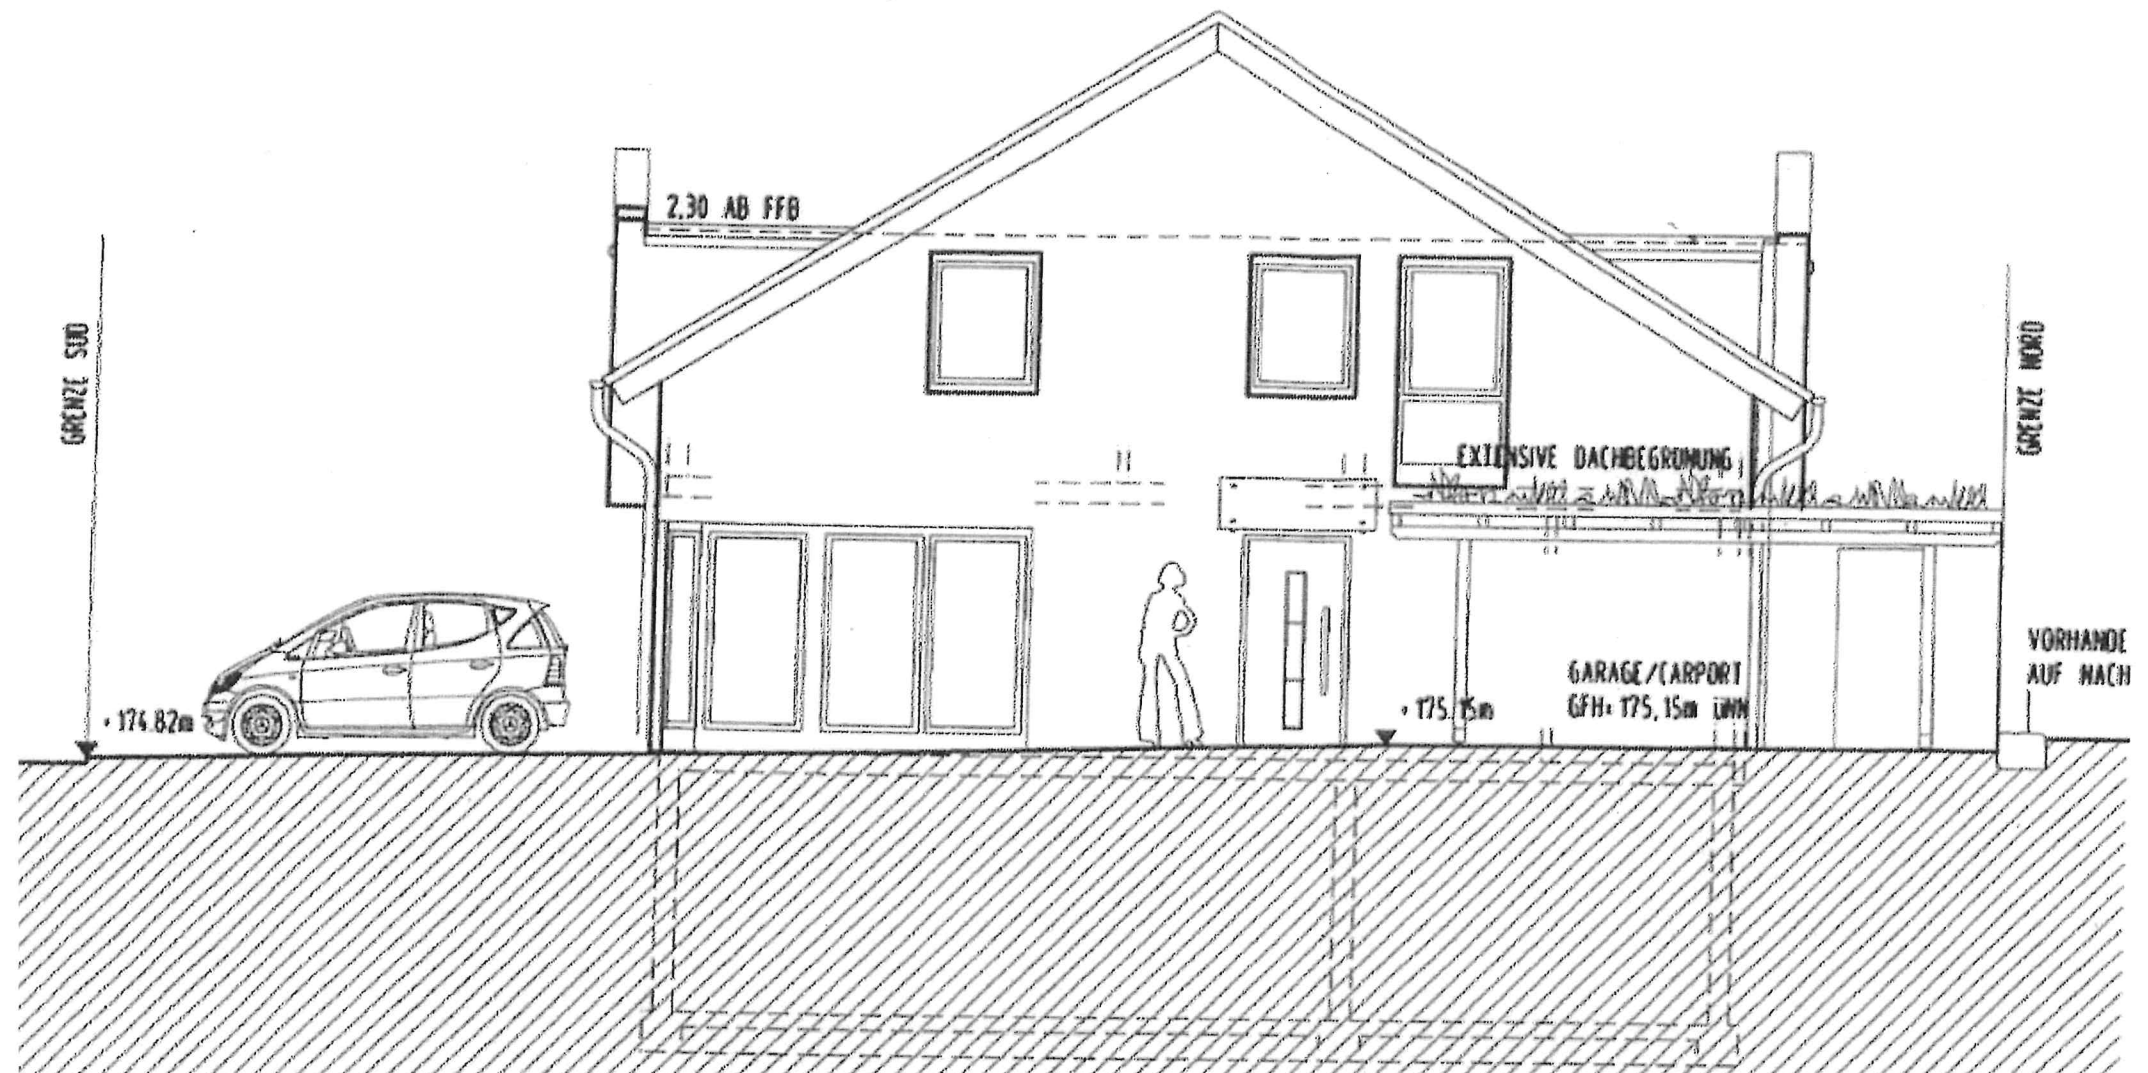


SÜDANSICHT

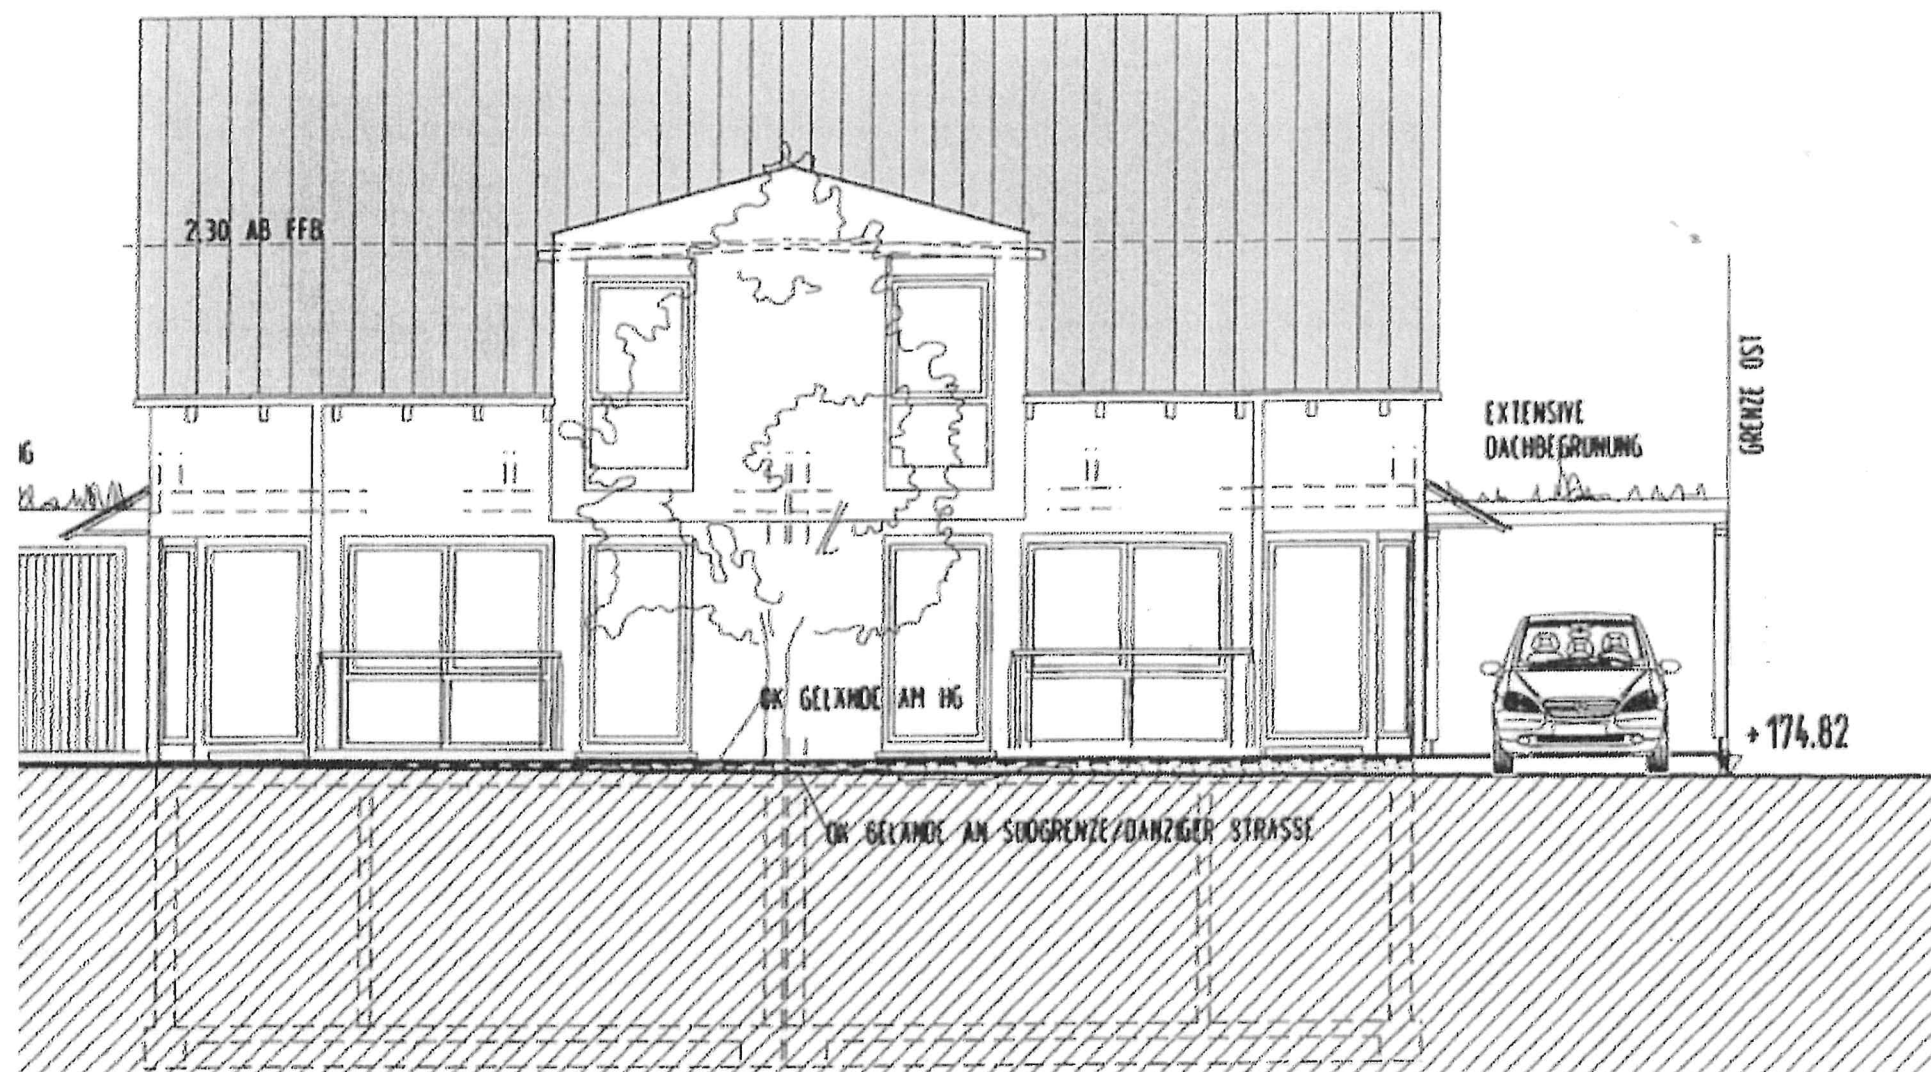

NORDANSICHT

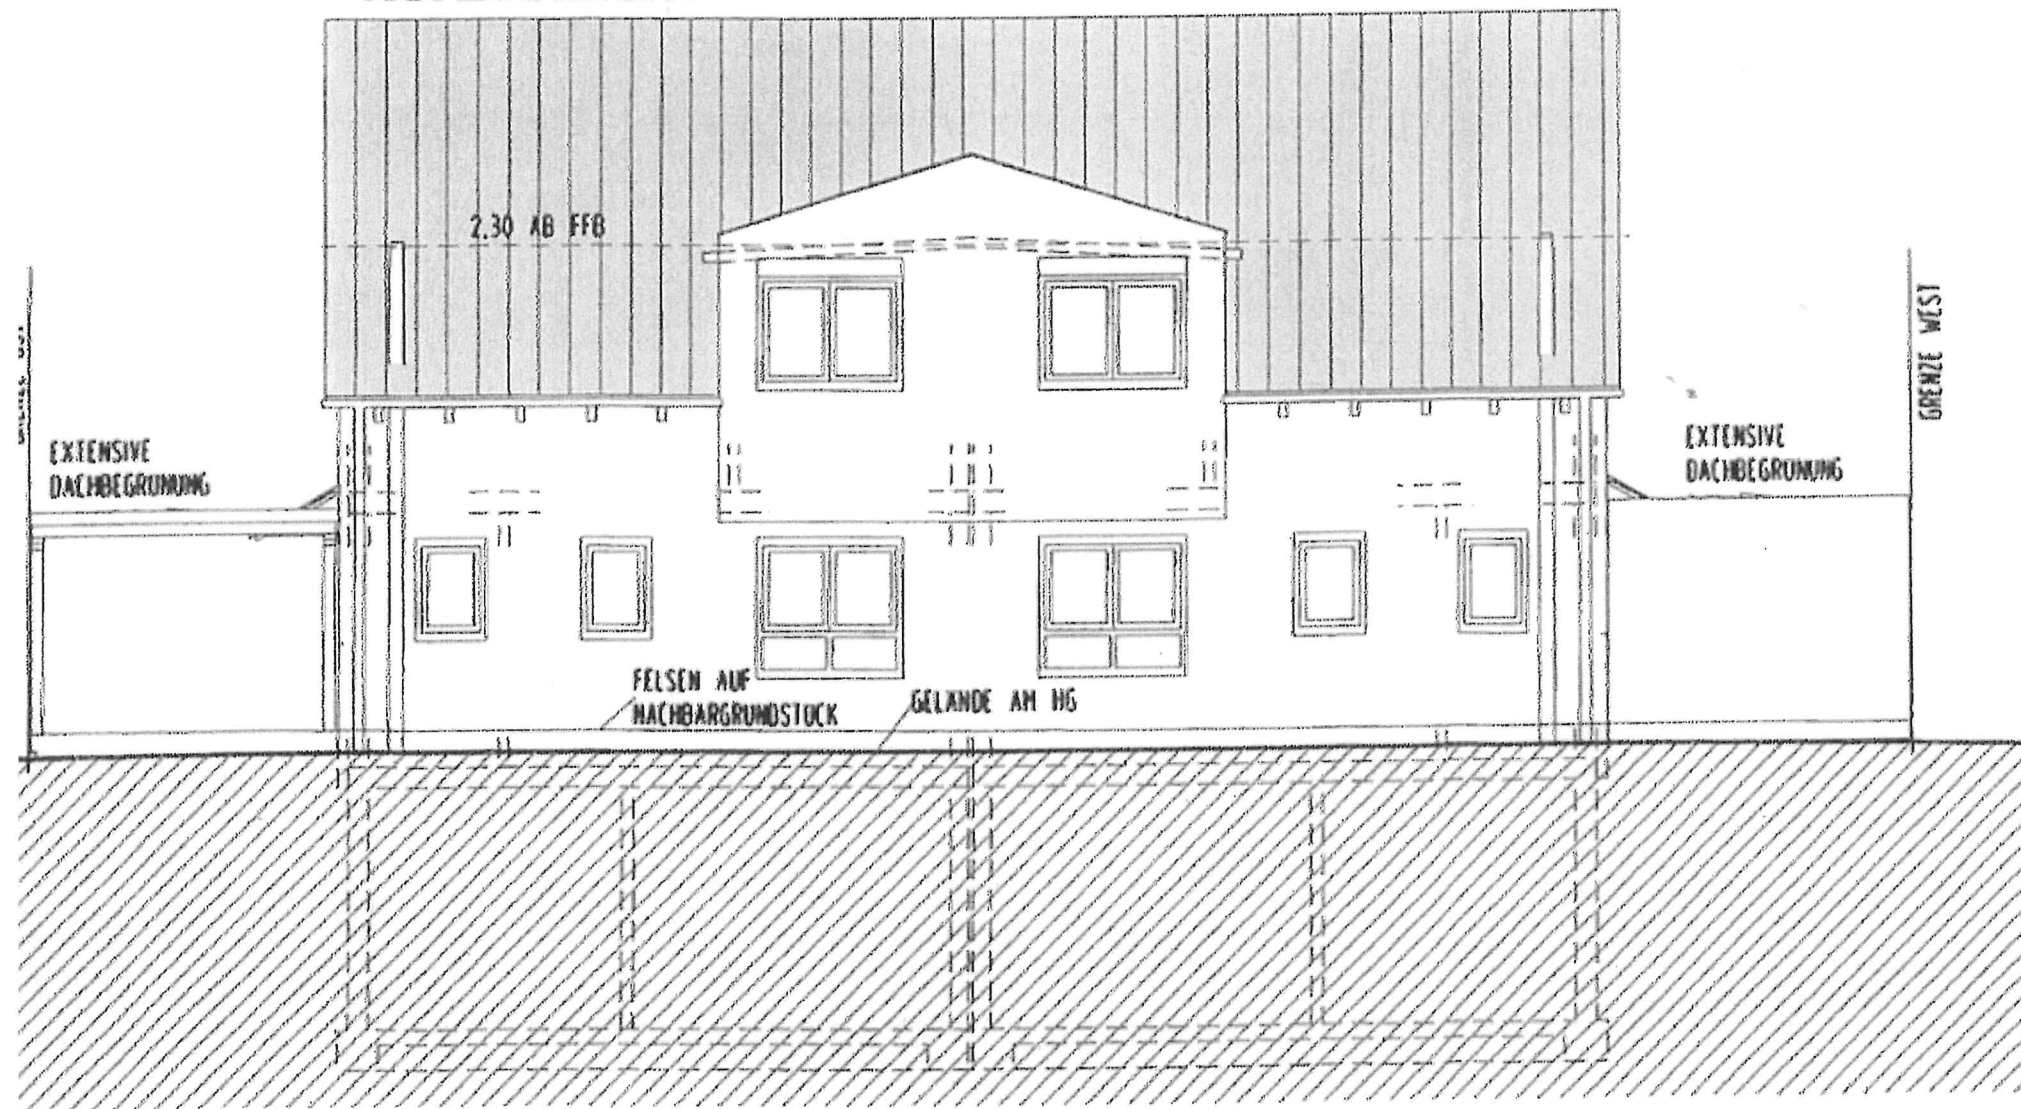

SCHNITT A-A

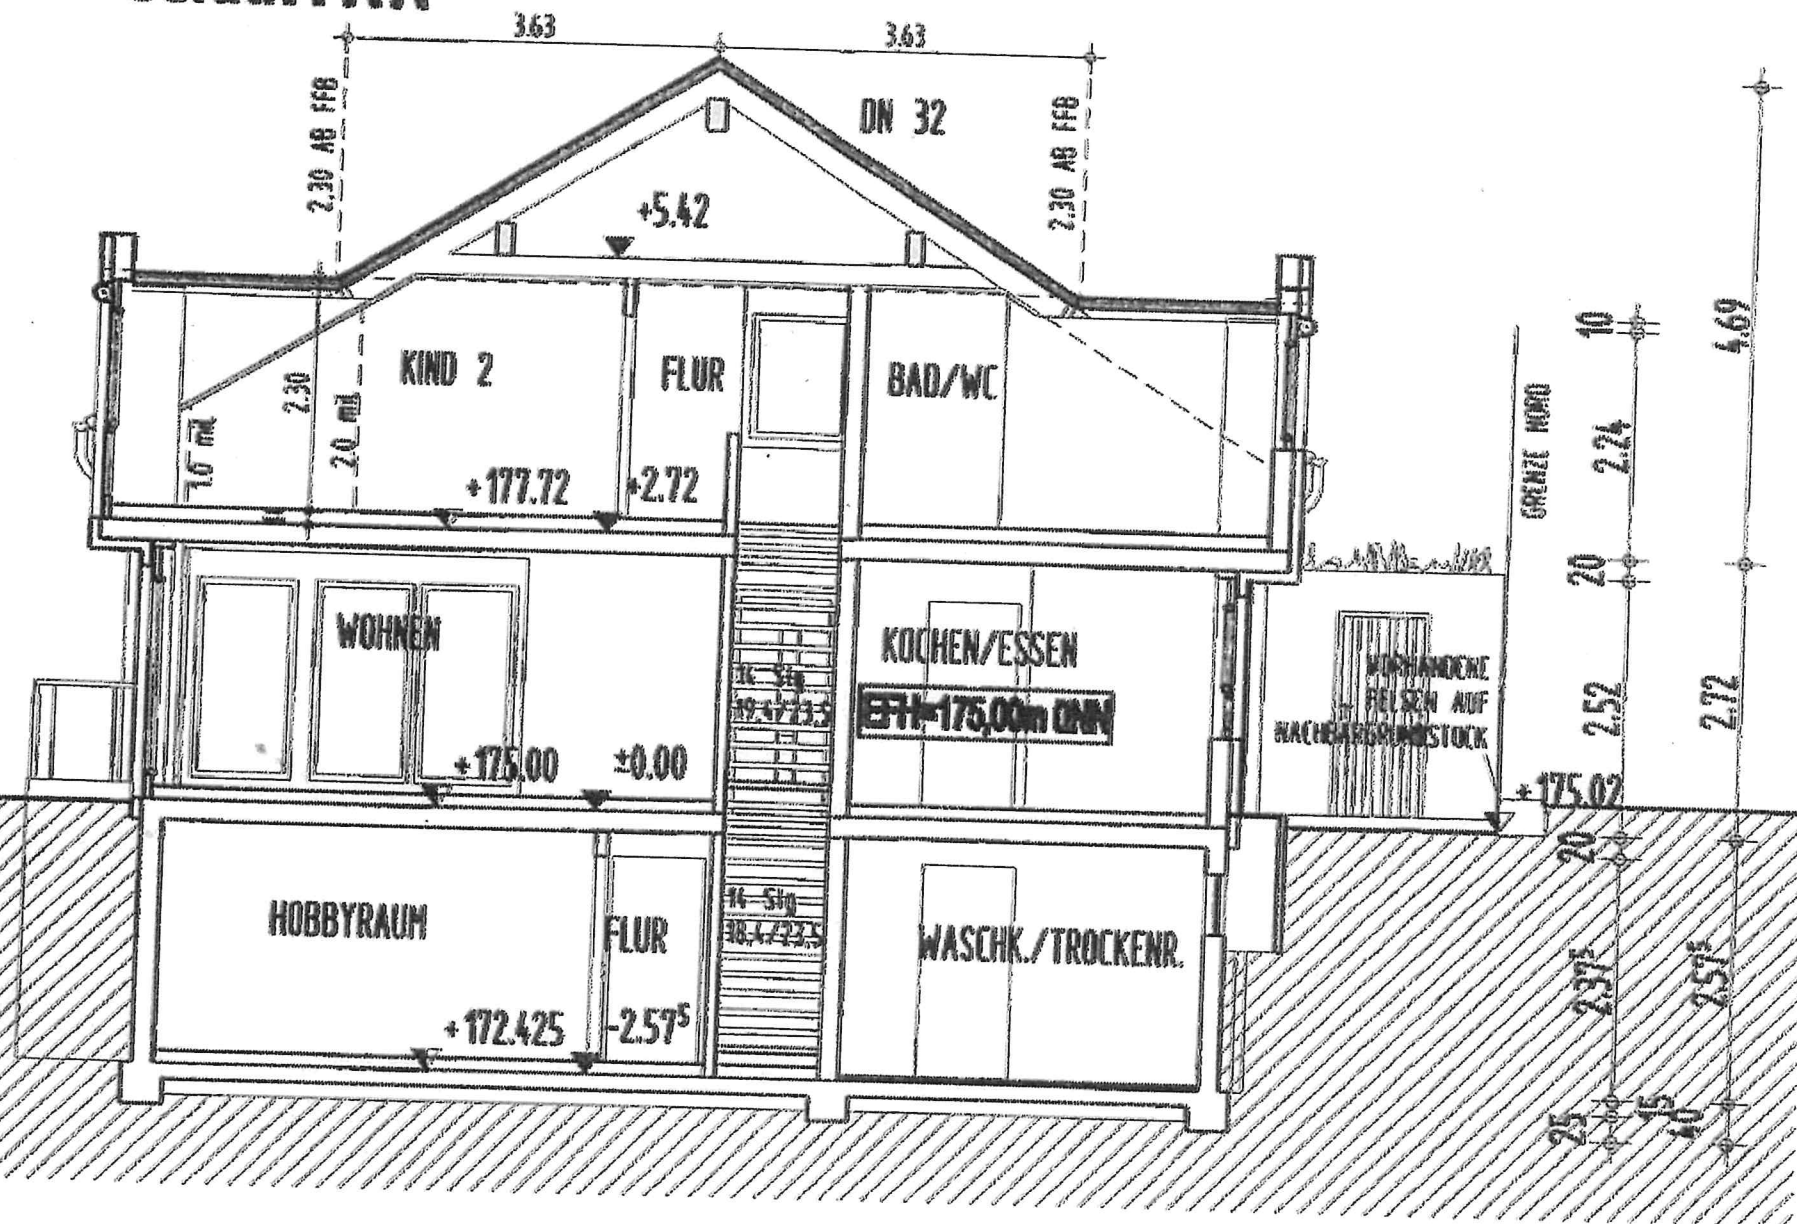

SCHNITT B-B