


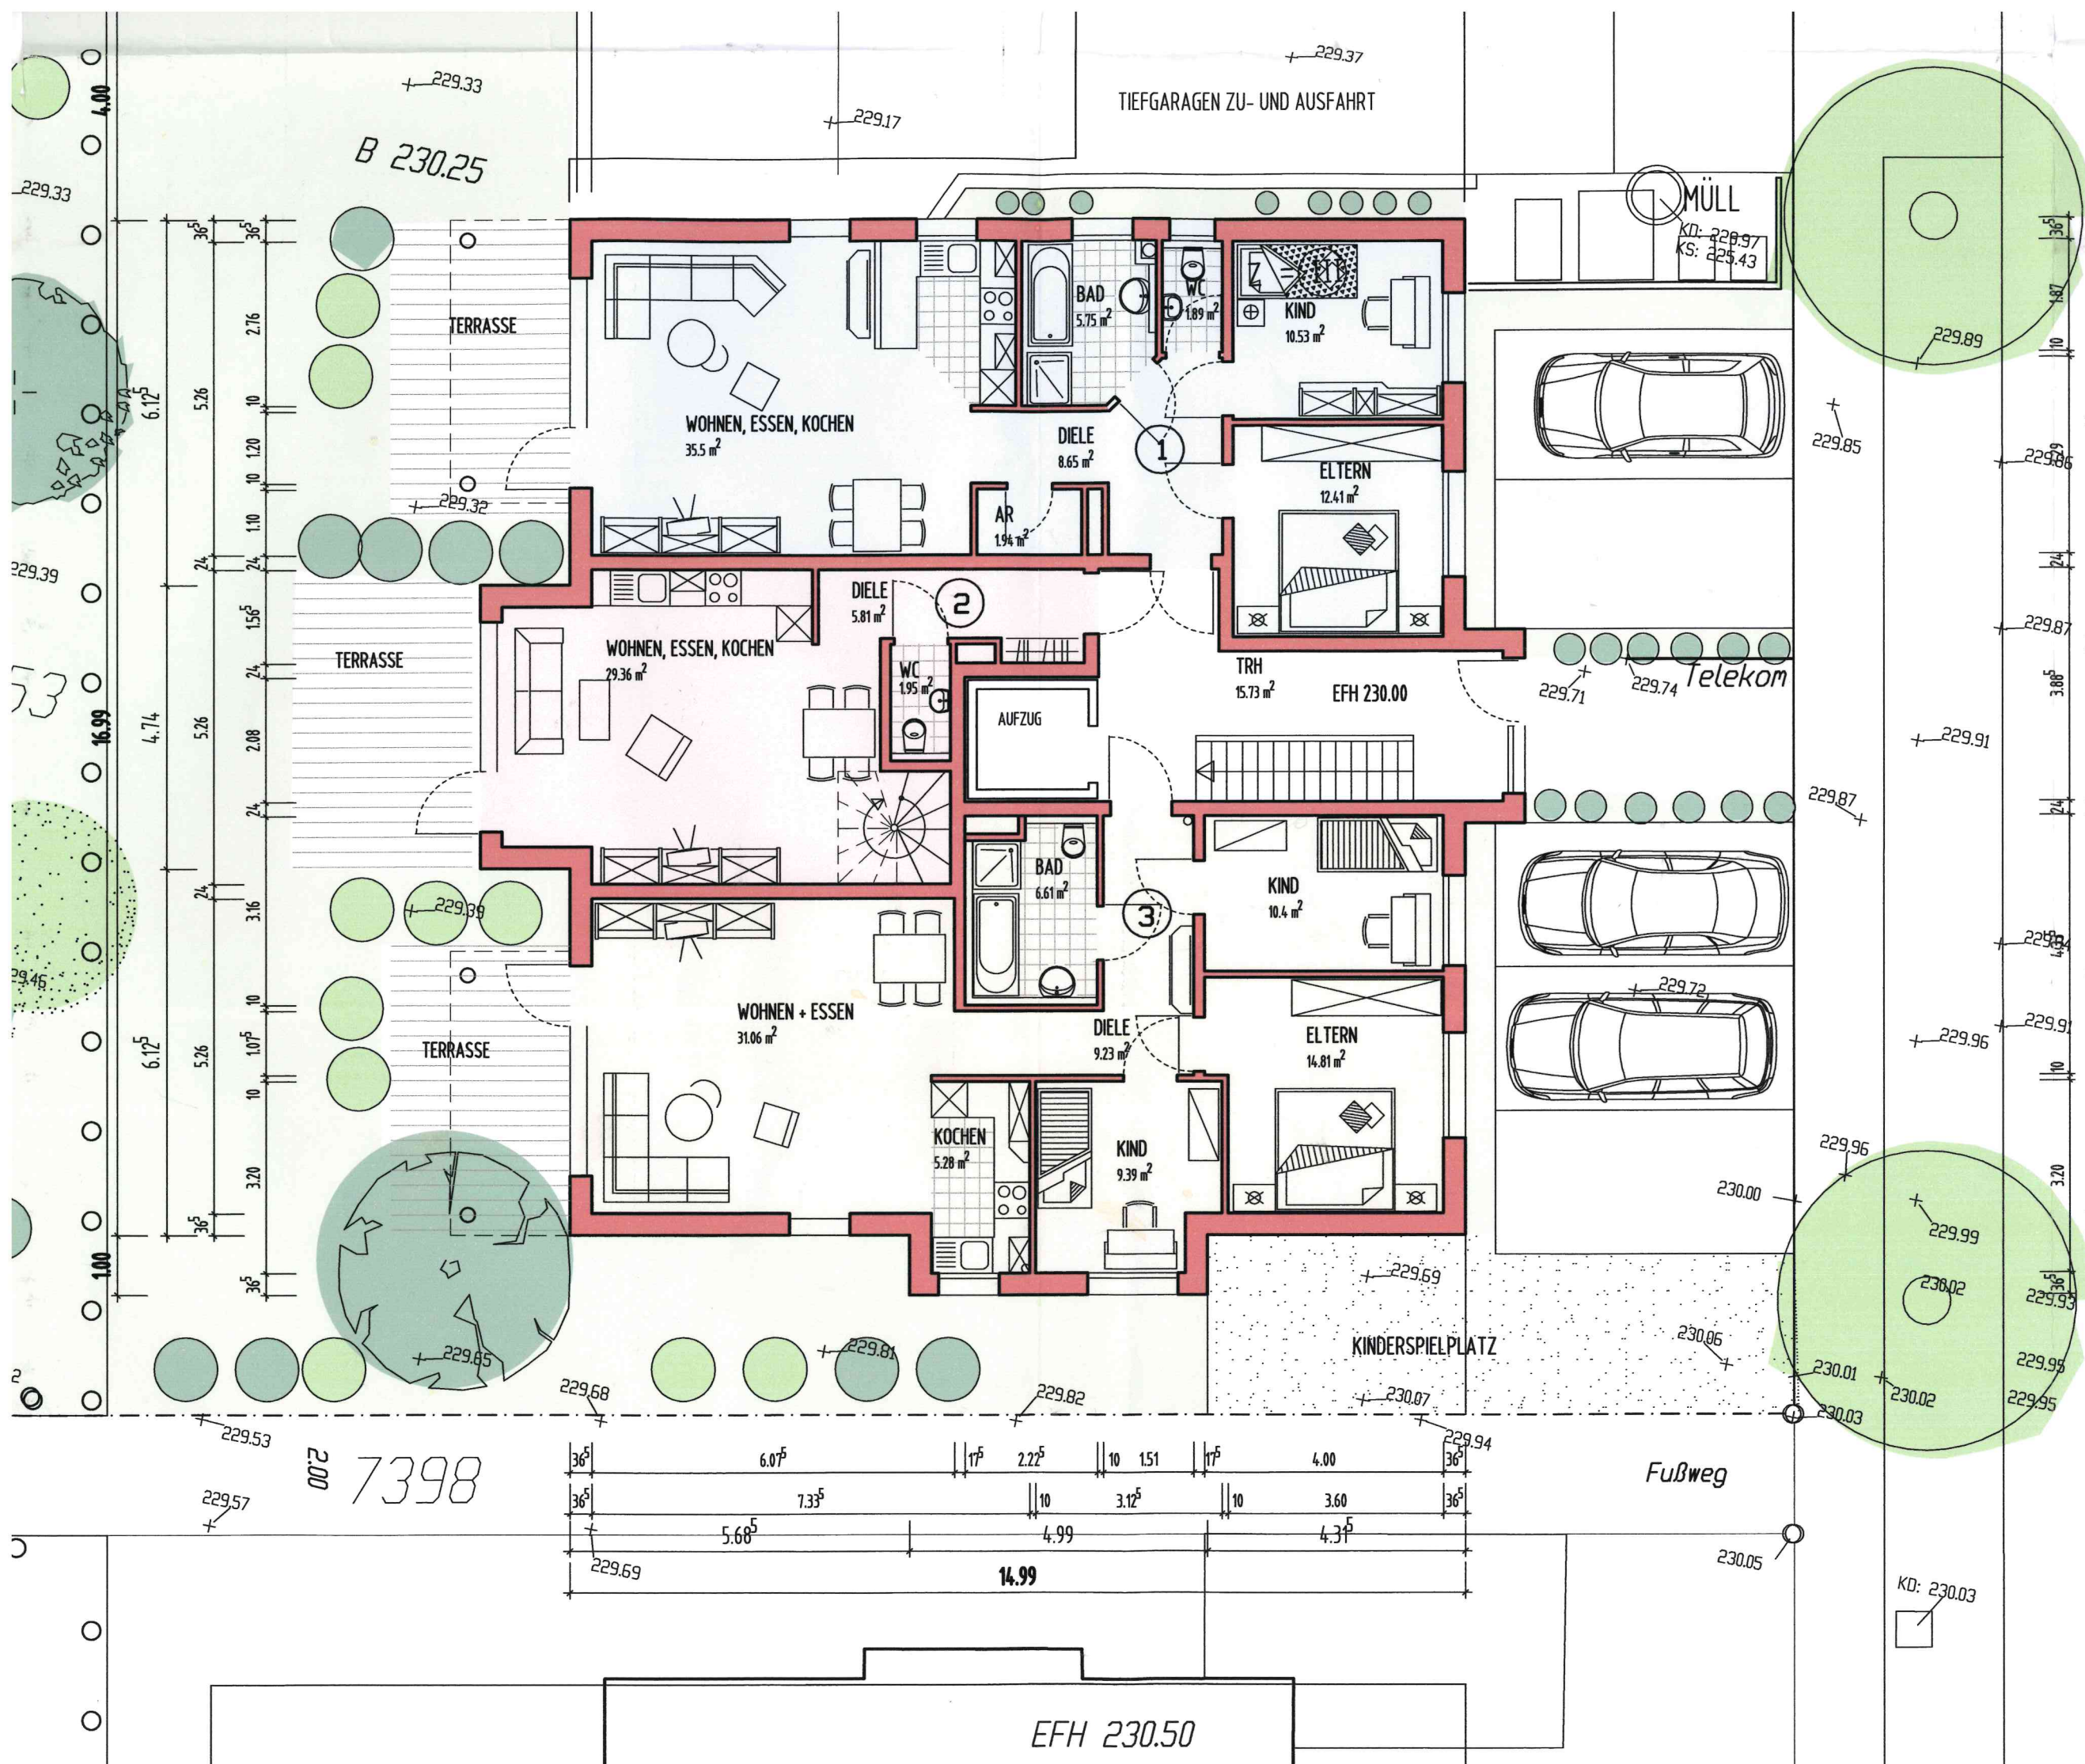

Schloßbergallee

NEUBAU MEHRFA
MIT TIEFGARAGE
an der Schloßbergallee, Flst.Nr.7

Fa. Dröse GmbH + CO.KG, Hohl

ERDGESCHOSS

Anerkannt, den 8.02.2013
Die Bauherrschaft:

Freie Architektin, Dipl.Ing.(FH):
U. Henning