Landkreis : Ludwigsburg **Stadt** : Bönnigheim **Gemarkung** : Hohenstein

- ZEICHNERISCHER TEIL -

LAGEPLAN

Maßstab 1 : 500 zum Bauantrag (§ 4 LBOVVO B-W)

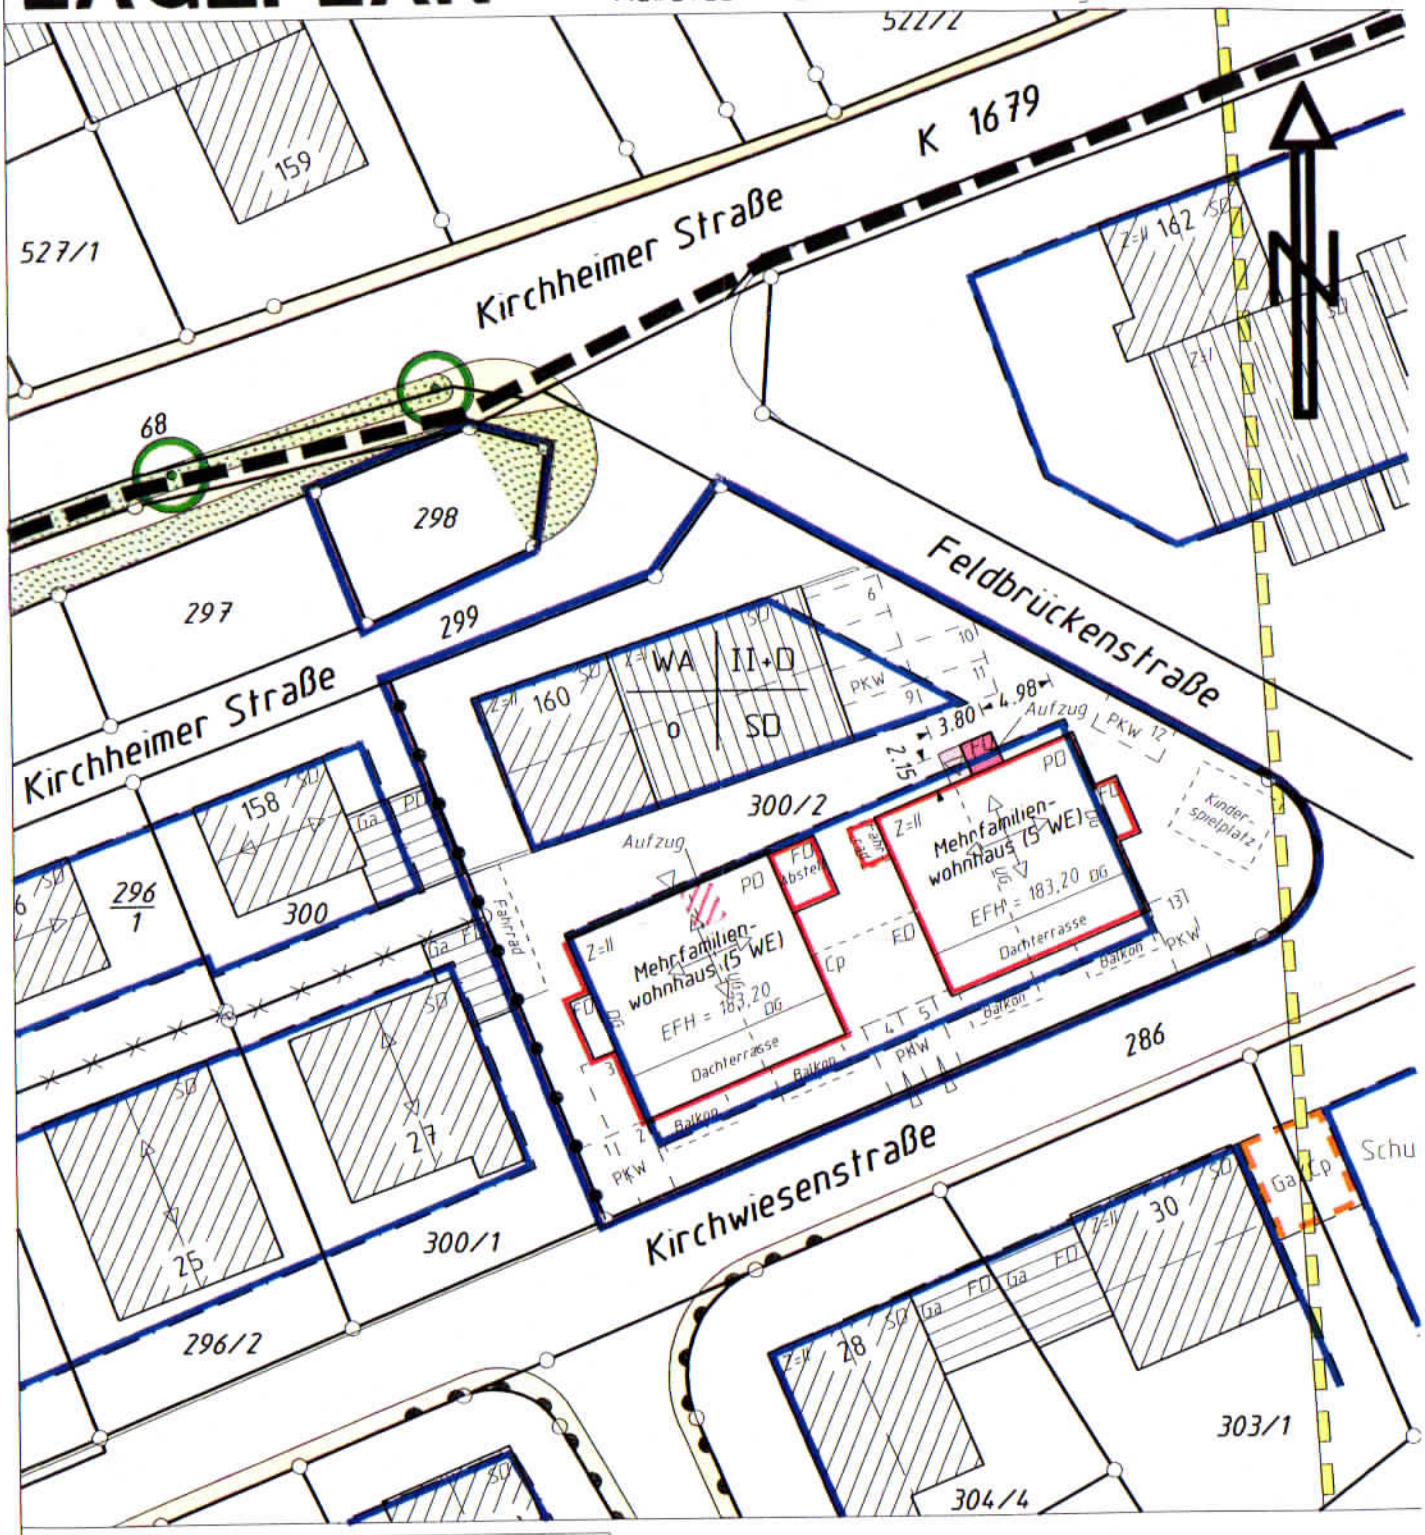

Andere als im Plan eingetragene unterirdische Versorgungsleitungen und dergleichen sind dem Planverfasser nicht bekannt.

Auszug aus dem Liegenschaftskataster und Einzeichnungen nach § 5 Absatz 3 LBOVVO B-W

Gefertigt: Brackenheim, den 15. Oktober 2019

Dipl.-Ing. (FH)
ULRICH SCHMID
Sachverständiger nach
§ 5 Abs. 3 LBOVVO B-W
Silcherstraße 1
74336 BRACKENHEIM
Tel. 07135/97616-0, Fax 97616-20
Beratender Ingenieur
- Vermessung - BDB